

Ort und Datum: Zug, 28.03.12

Bauherrschaft, Grundeigentümer:
Kanton Zug, Baudirektion

Die Richtigkeit der amtlichen
Vermessung bescheinigt
der Nachführungsgeometer:


28. März 2012

Architekt und Bauleitung:
CST Architekten AG, Architekten ETH/FH/SIA, Im Röteli 18, 6300 Zug

GEOZUG INGENIEURE AG
Obermühle 8, 6340 Baar

CST ARCHITEKTEN AG
... TWERENBOLD OLDANI SCHNURRENBERGER
Im Röteli 18 6300 Zug Tel 041 709 00 50

Grundbuchplankopie
Die Richtigkeit bescheinigt
der Nachführungsgeometer:

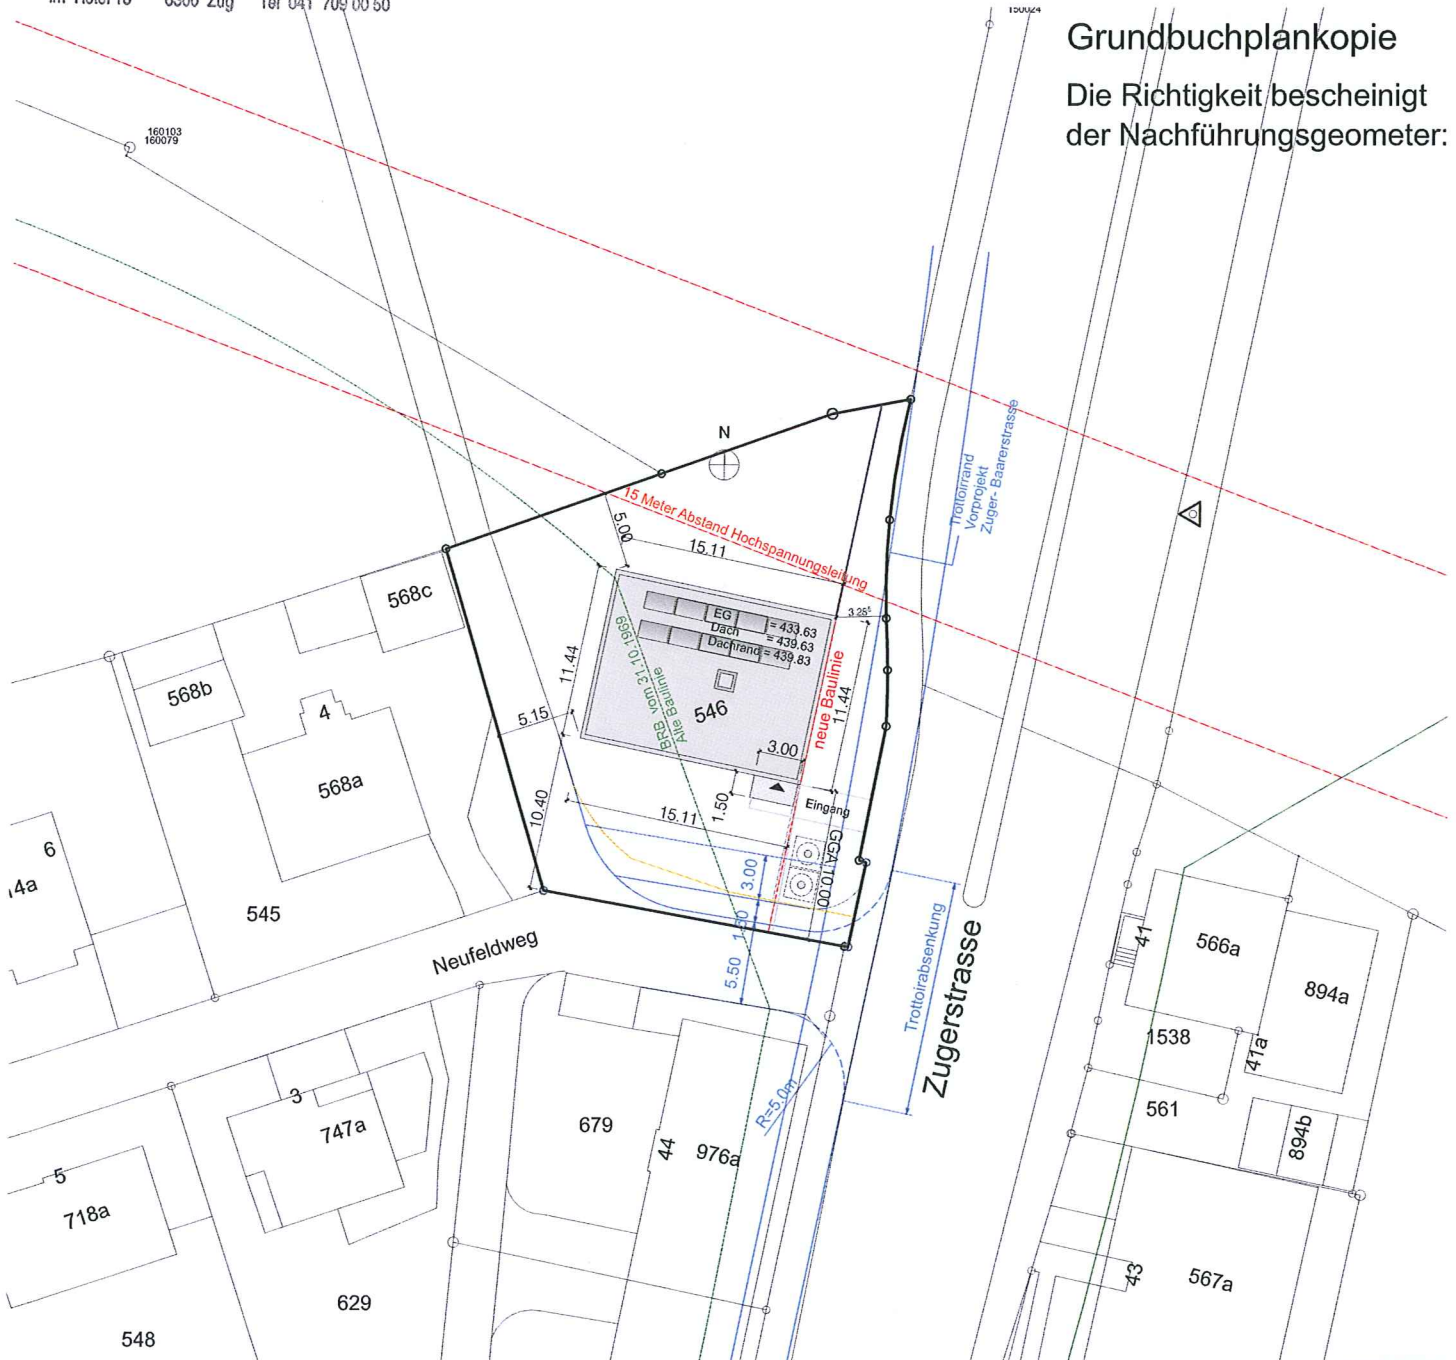

Baueingabe

Grundeigentümer / Bauherr: Kanton Zug, Baudirektion
800, Neubau Lüssihaus, Zugerstrasse 42, 6340 Baar

1.0 Situation

1:500

TWERENBOLD OLDANI SCHNURRENBERGER

CST Architekten AG
Architekten ETH / FH / SIA
im Röteli 18
6300 Zug

T: 041 709 00 50
F: 041 710 38 63
mail: info@cstarch.ch
www.cstarch.ch

Gezeichnet ps,mw,mm
Planformat A4
Erstellungsdatum 28.03.12
letzte Revision

