


Übersichtsplan 1:10'000

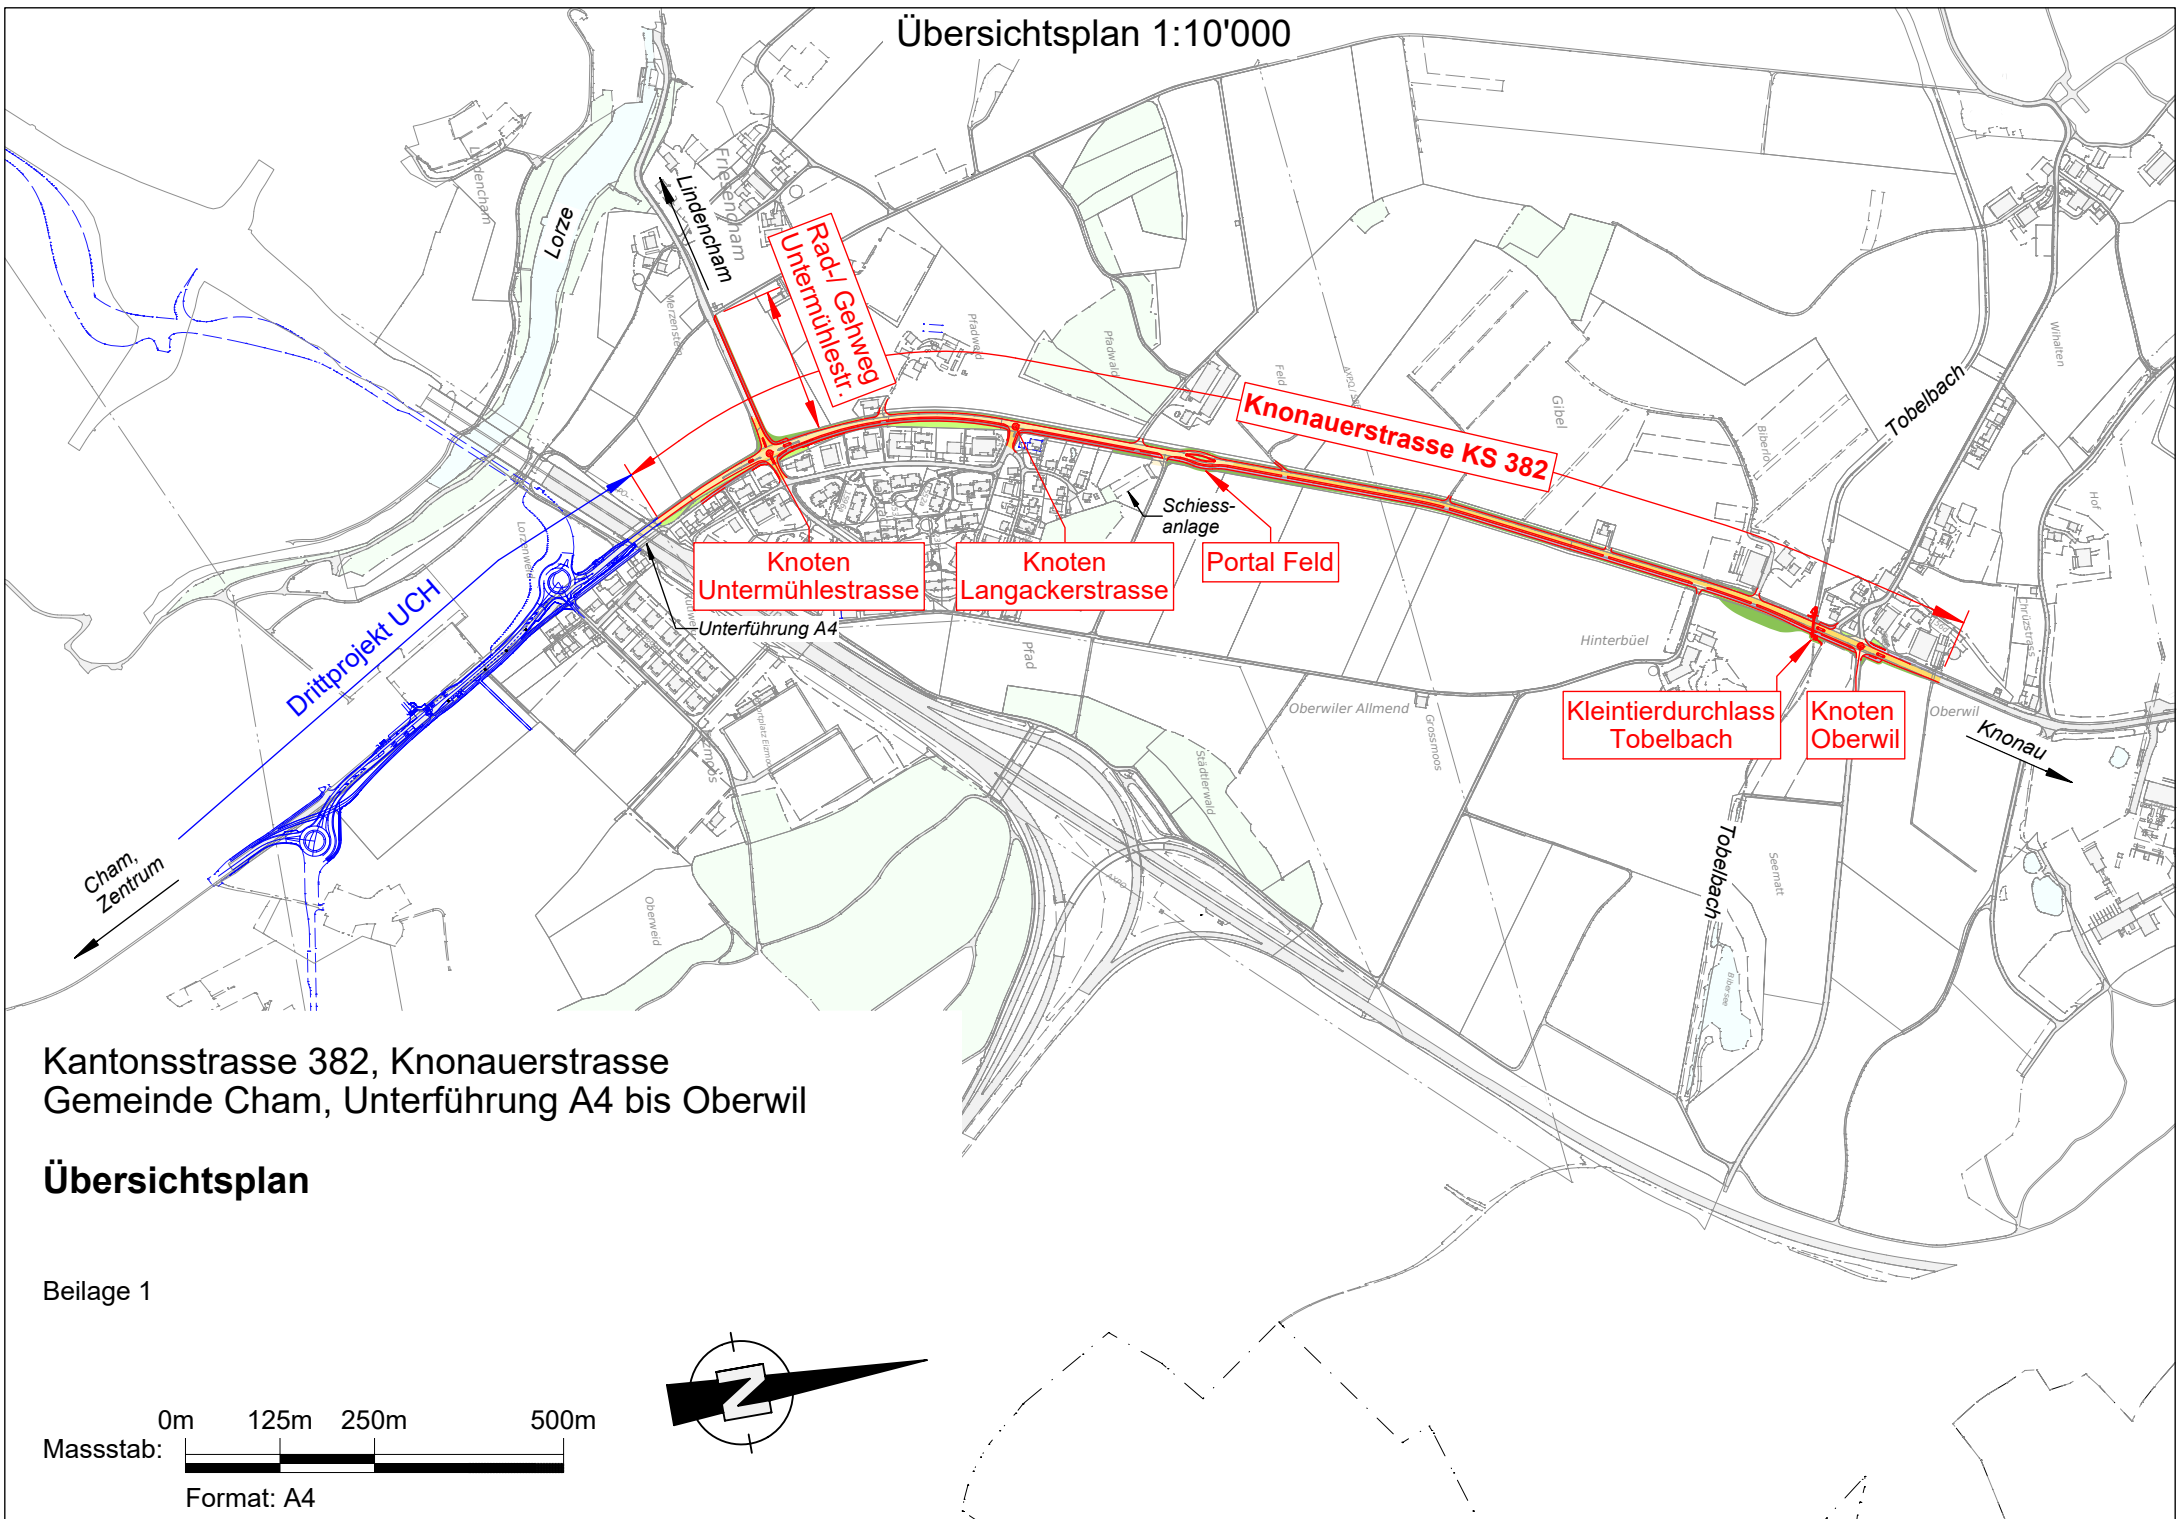

Kantonstrasse 382, Knonauerstrasse
Gemeinde Cham, Unterführung A4 bis Oberwil

Übersichtsplan

Beilage 1

