


KOMBINIERTES - BRÜCKEN - ANGEBOT (K-B-A)


Umbau und Aufstockung Trakt 1

Baarerstrasse 100, Zug

2.1 Situationsplan

2.2 Grundrisse, Schnitt, Ansicht Nord

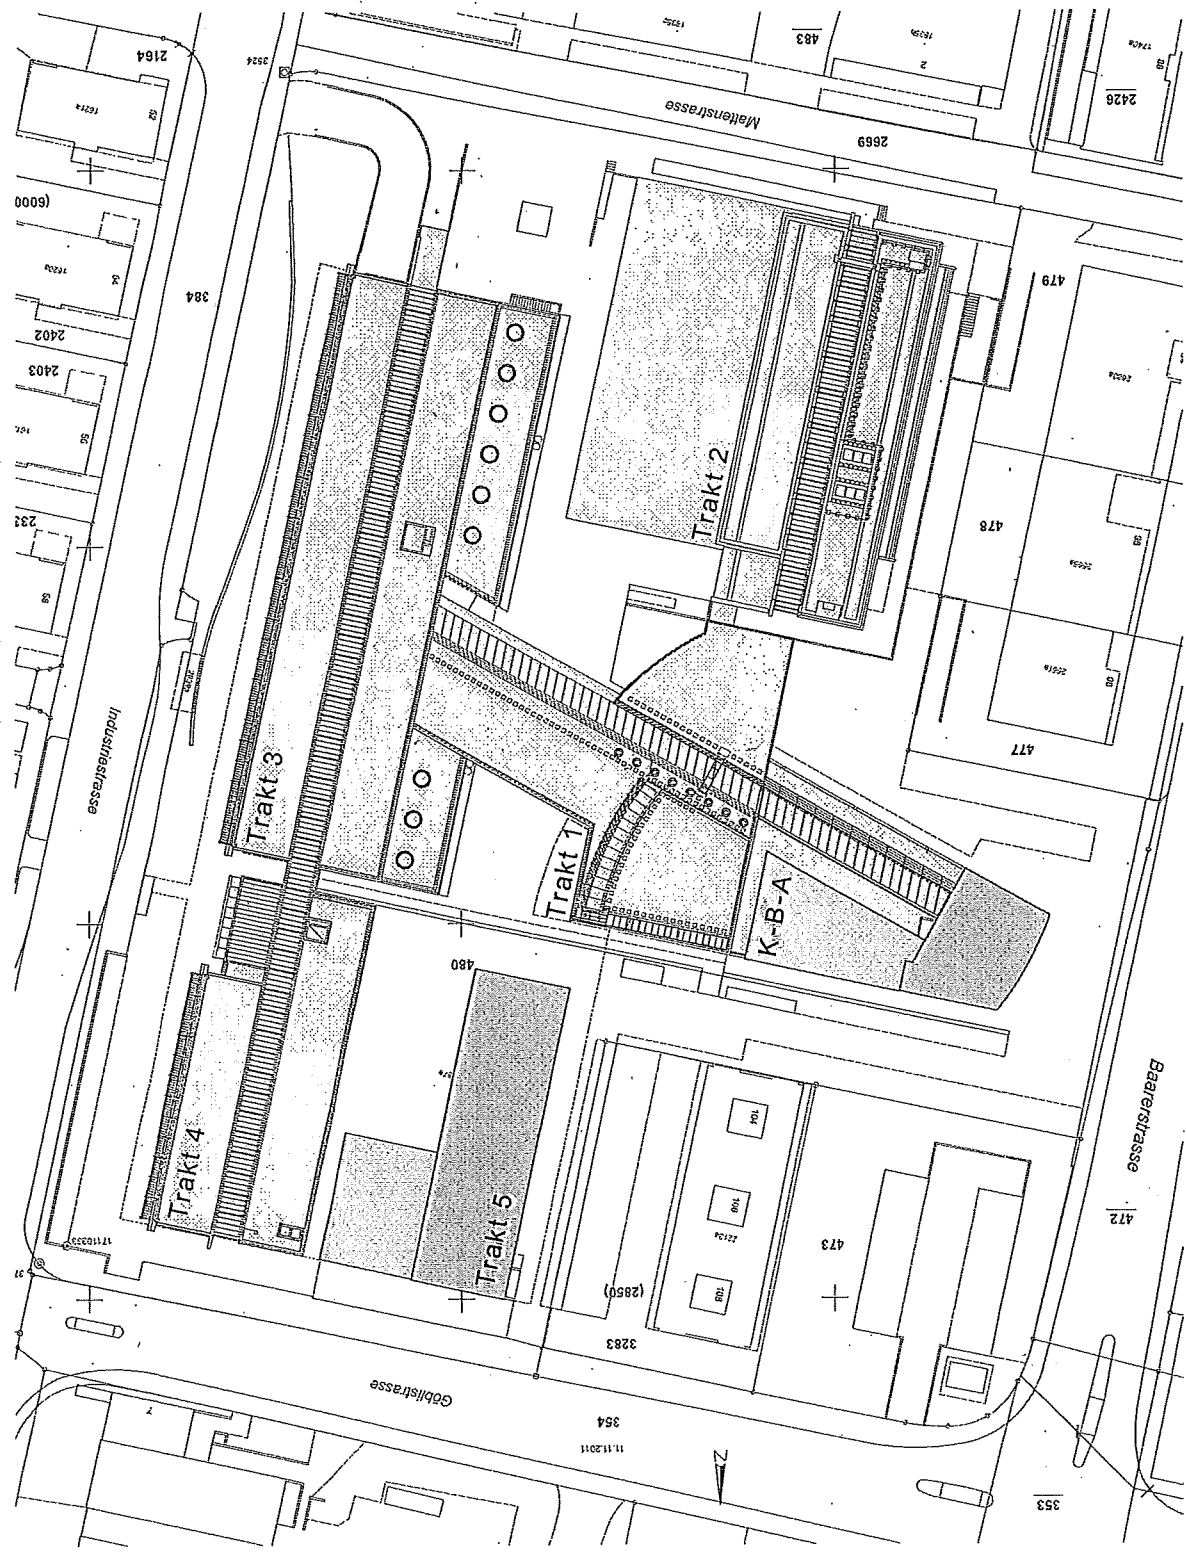

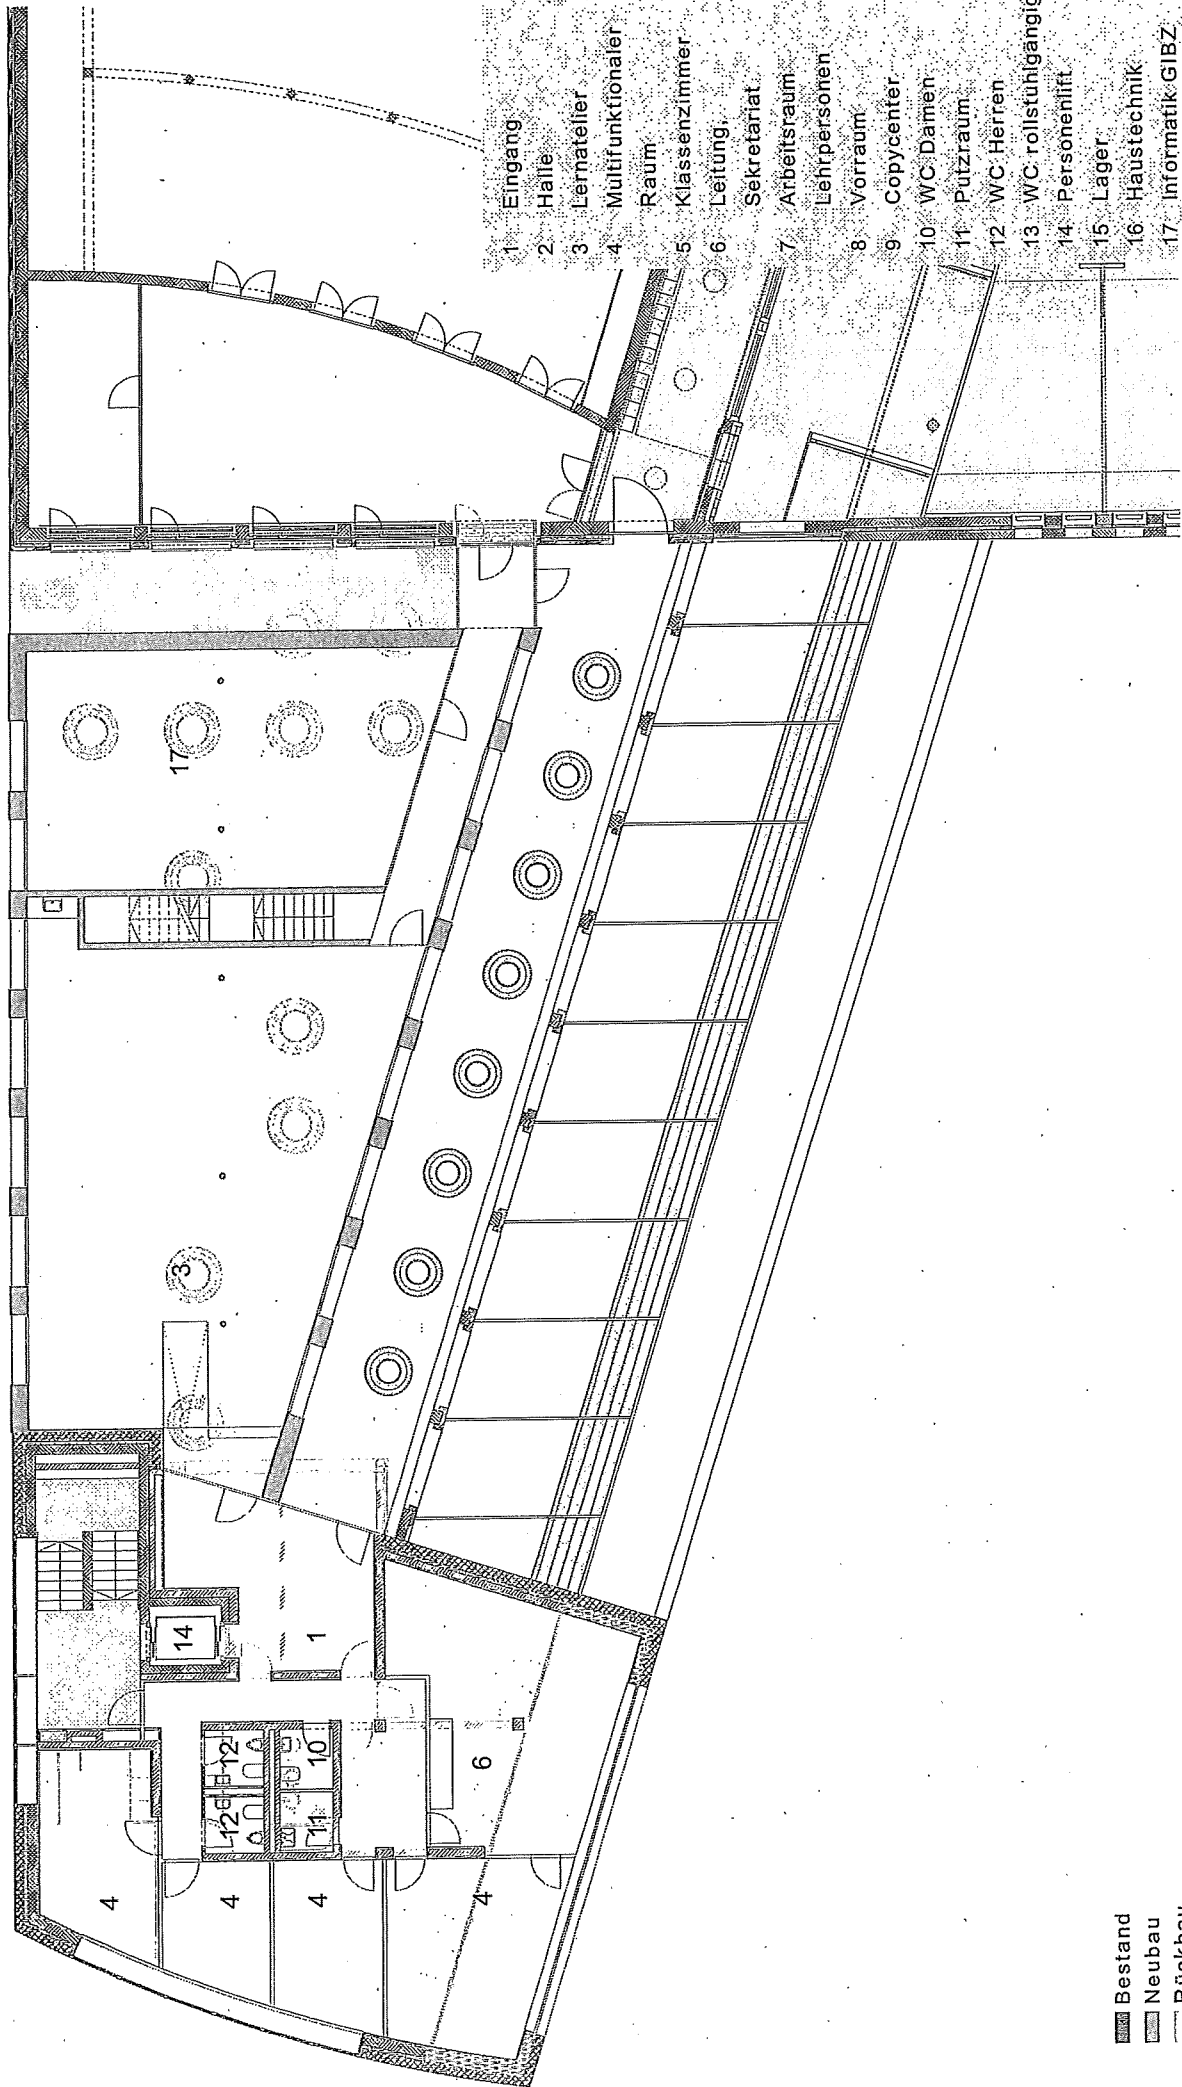

- 1 Eingang
- 2 Halle
- 3 Lernatelier
- 4 Multifunktionaler Raum
- 5 Klassenzimmer
- 6 Leitung, Sekretariat
- 7 Arbeitsraum Lehrpersonen
- 8 Vorräum
- 9 Copycenter
- 10 WC Damen
- 11 Putzraum
- 12 WC Herren
- 13 WC rollstuhlgängig
- 14 Personenlift
- 15 Lager
- 16 Haustechnik
- 17 Informatik GIBZ


- Bestand
- Neubau
- Rückbau

1:200 0 1 2 5m



2. Obergeschoss

GIBZ ERWEITERUNG TRAKT 1 K-B-A

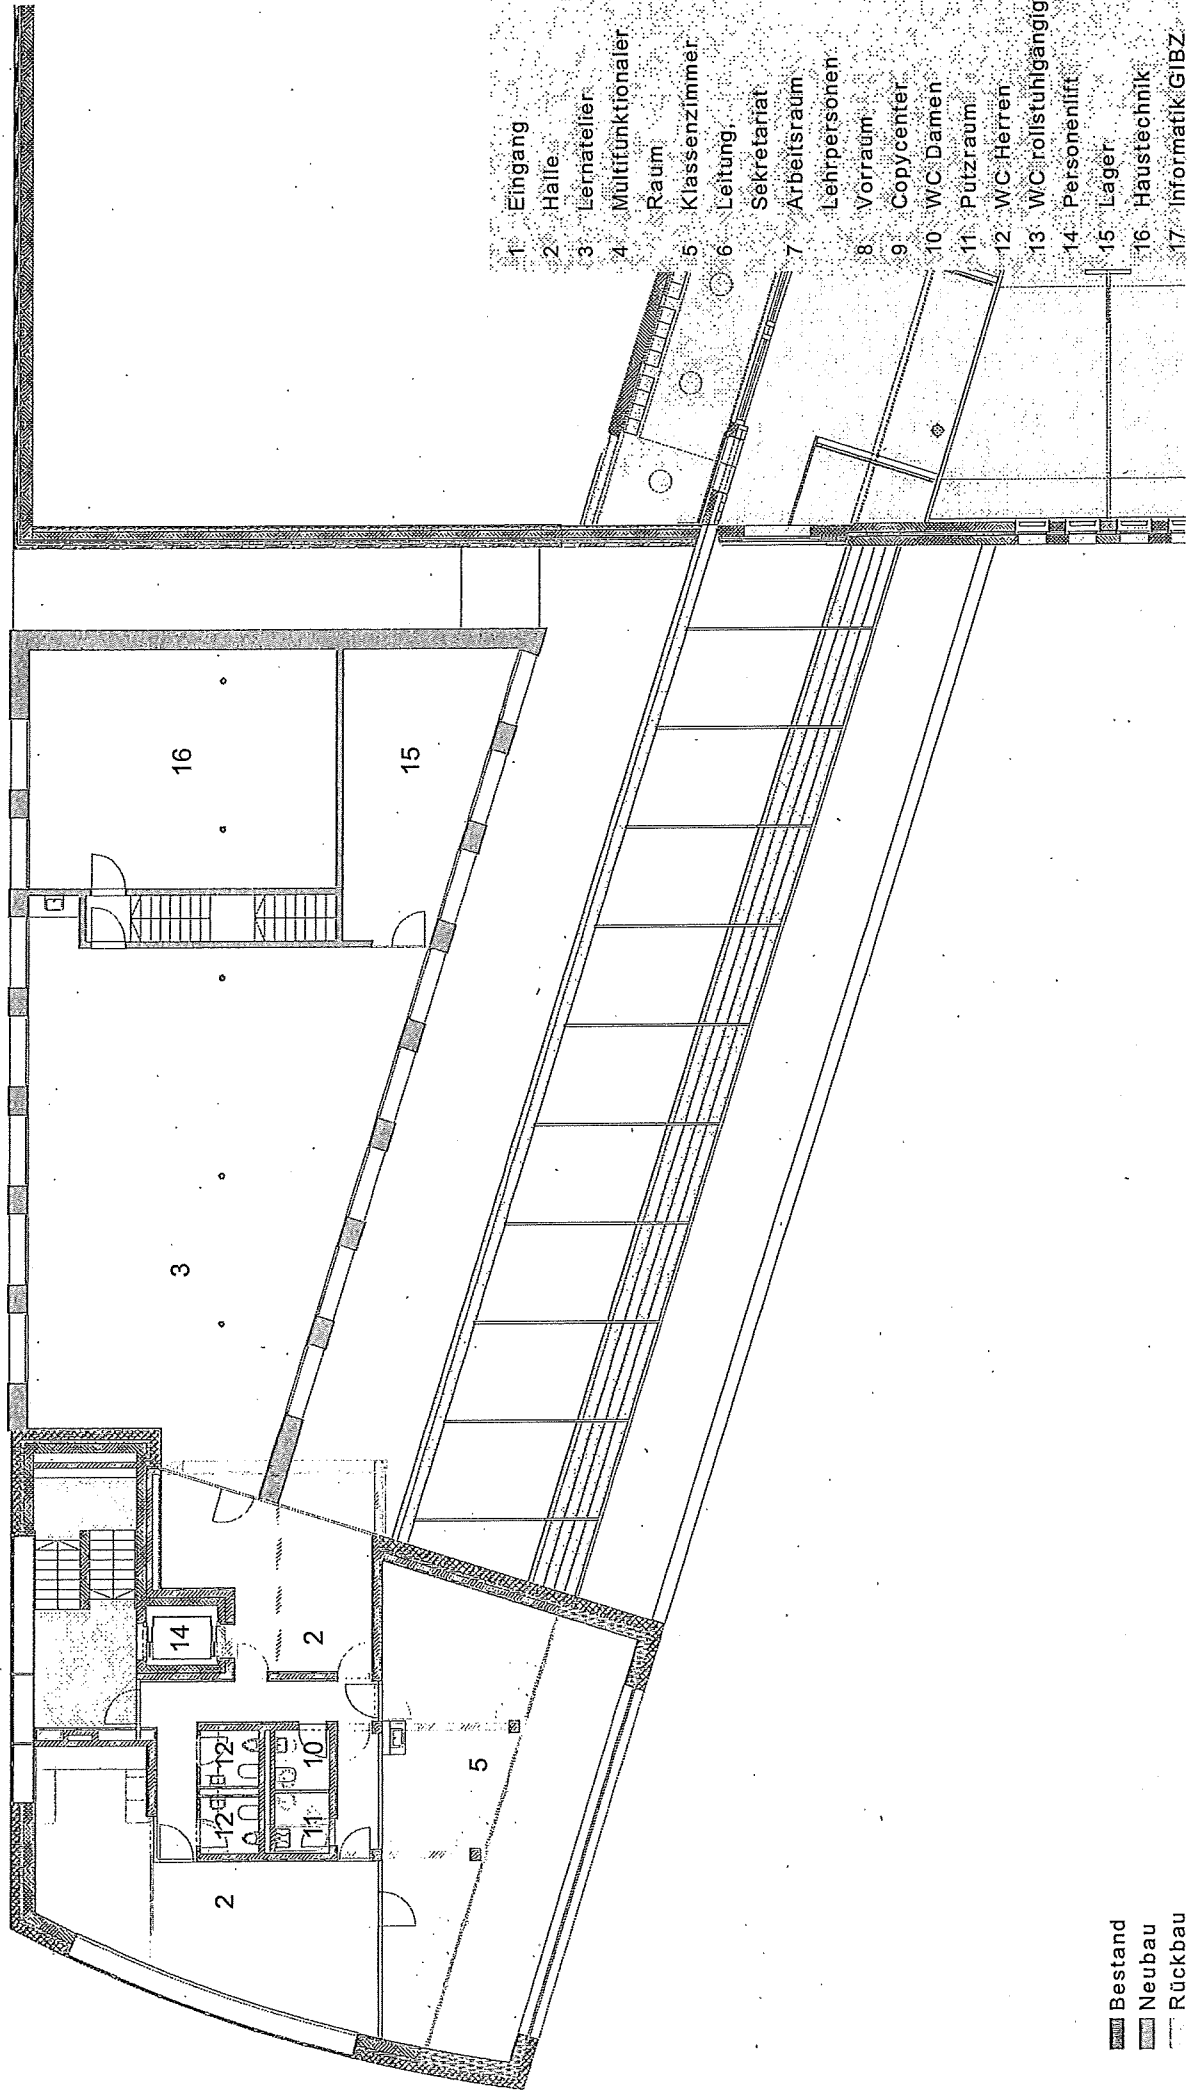

- 1 Eingang
- 2 Halle
- 3 Lernatelier
- 4 Multifunktionaler Raum
- 5 Klassenzimmer
- 6 Leitung, Sekretariat
- 7 Arbeitsraum, Lehrpersonen
- 8 Vorräum
- 9 Copy center
- 10 WC-Damen
- 11 Putzraum
- 12 WC-Herren
- 13 WC/rollstuhlgangig
- 14 Personenlift
- 15 Lager
- 16 Haustechnik
- 17 Informatik GIBZ


Bestand
 Neubau
 Rückbau

1:200 0 1 2 5m

①

3. Obergeschoss

GIBZ ERWEITERUNG TRAKT 1 K-B-A

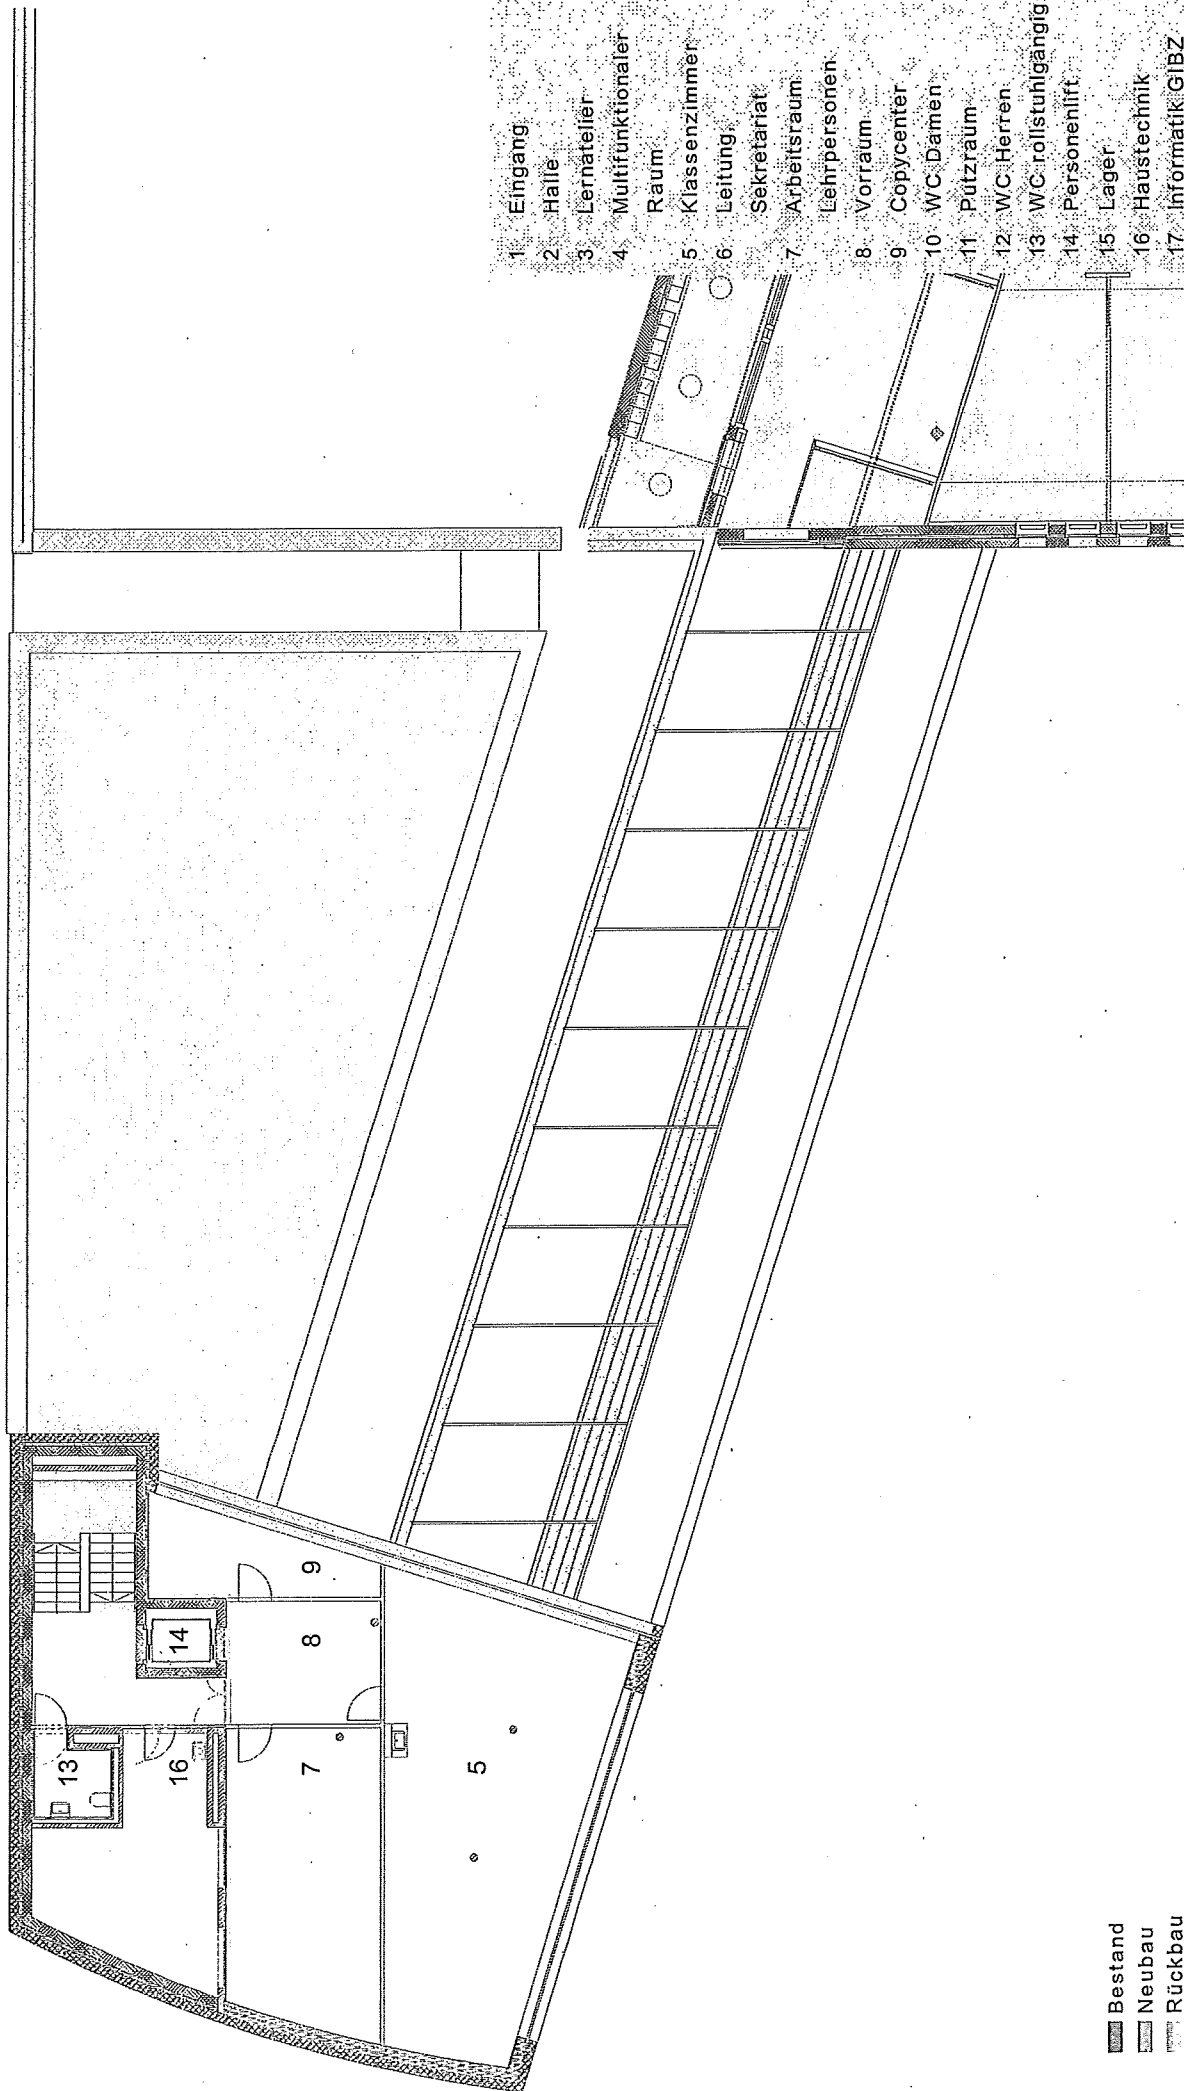

- 1 Eingang
- 2 Halle
- 3 Lerneteller
- 4 Multifunktionaler Raum
- 5 Klassenzimmer
- 6 Leitung
- 7 Sekretariat
- 8 Arbeitsraum Lehrpersonen
- 9 Vorräum
- 10 Copycenter
- 11 WC Damen
- 12 WC Herren
- 13 WC rollstuhlgängig
- 14 Personenhilft
- 15 Lager
- 16 Haustechnik
- 17 Informatik GIBZ



■ Bestand
 ■ Neubau
 ■ Rückbau

1:200 0 2 5m

①

4. Obergeschoss

GIBZ ERWEITERUNG TRAKT 1 K-B-A

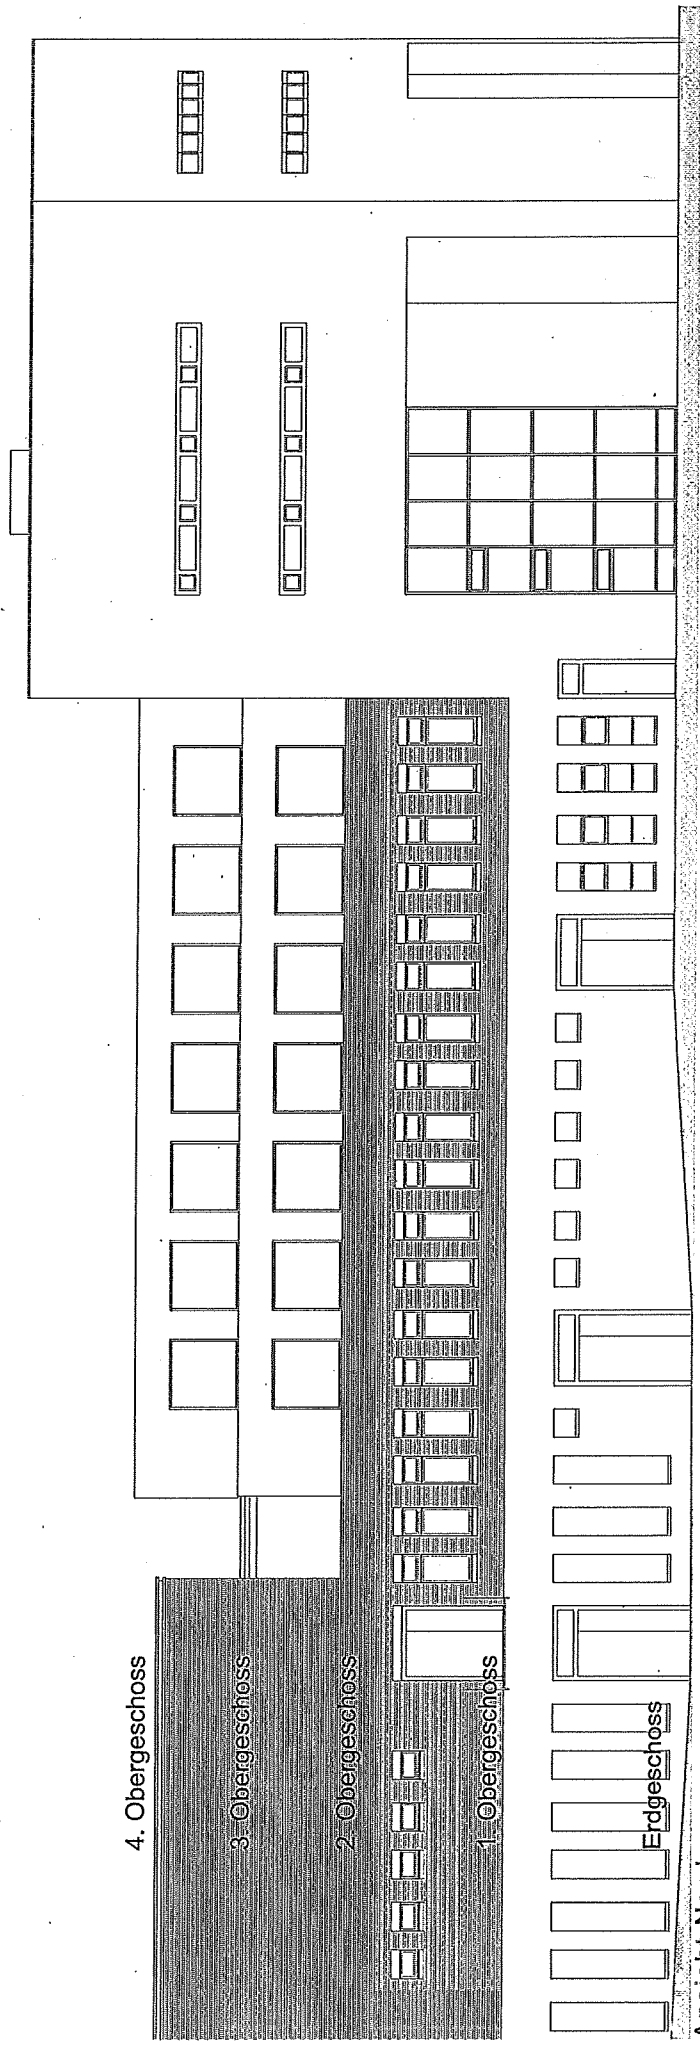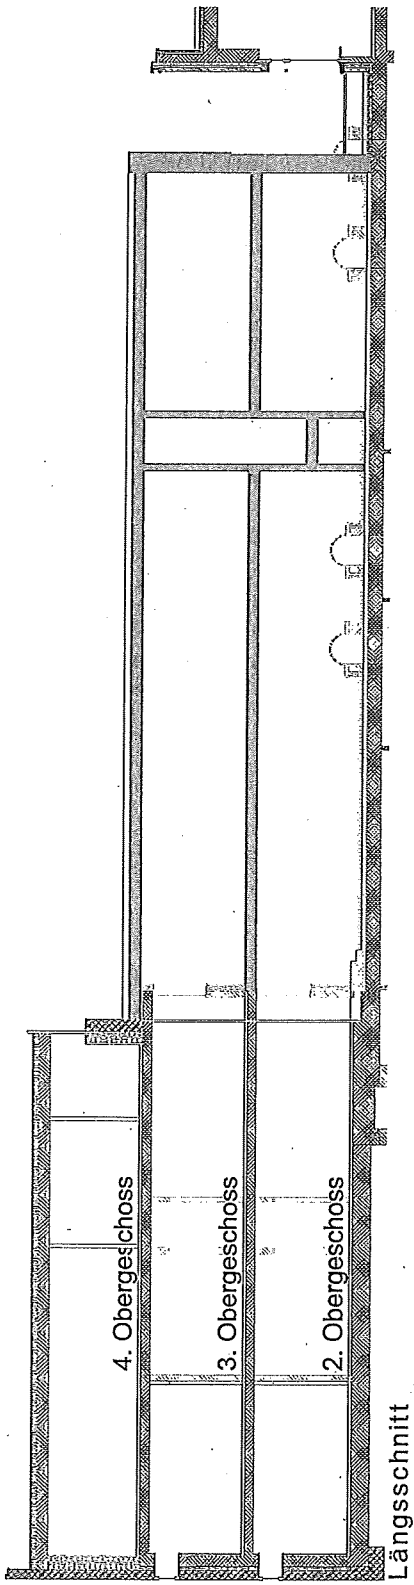

1:200 10 1 2 15m

Ansicht / Schnitt

GIBZ ERWEITERUNG TRAKT 1 K-B-A