


Haltestelle Zythus

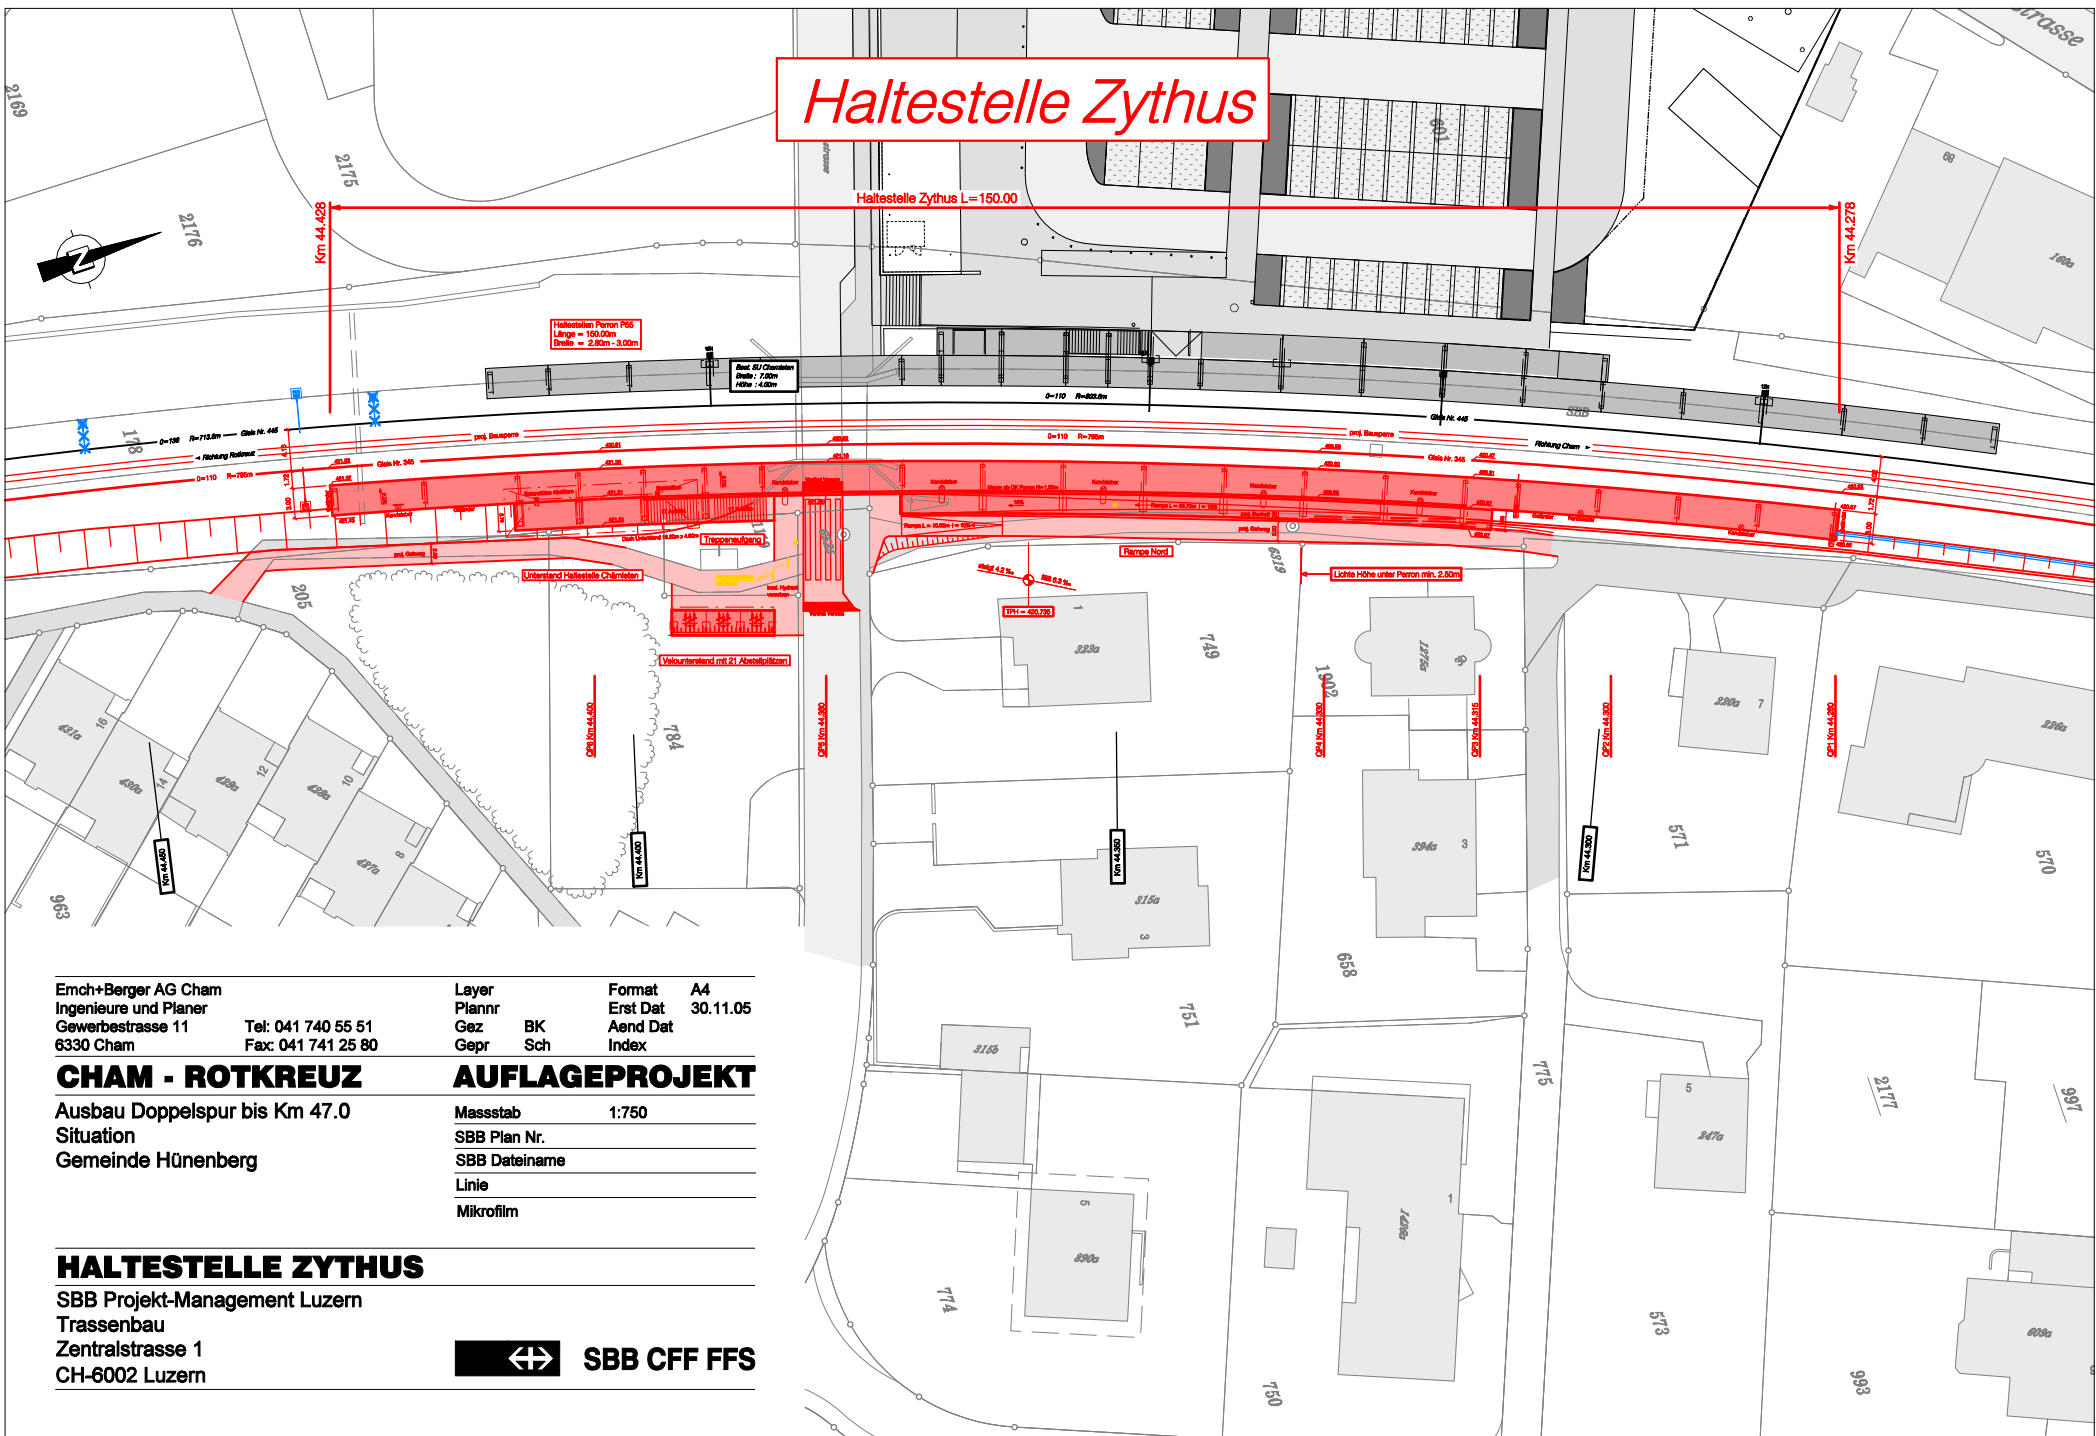

Emch+Berger AG Cham
 Ingenieure und Planer
 Gewerbestrasse 11
 6330 Cham
 Tel: 041 740 55 51
 Fax: 041 741 25 80

Layer
 Plannr
 Gez BK
 Gepr Sch
 Format A4
 Erst Dat 30.11.05
 Aend Dat
 Index

CHAM - ROTKREUZ AUFLAGEPROJEKT

Ausbau Doppelspur bis Km 47.0
 Situation
 Gemeinde Hünenberg
 Massstab 1:750
 SBB Plan Nr.
 SBB Dateiname
 Linie
 Mikrofilm

HALTESTELLE ZYTHUS

SBB Projekt-Management Luzern
 Trassenbau
 Zentralstrasse 1
 CH-6002 Luzern

