


Haltestelle Chämleten

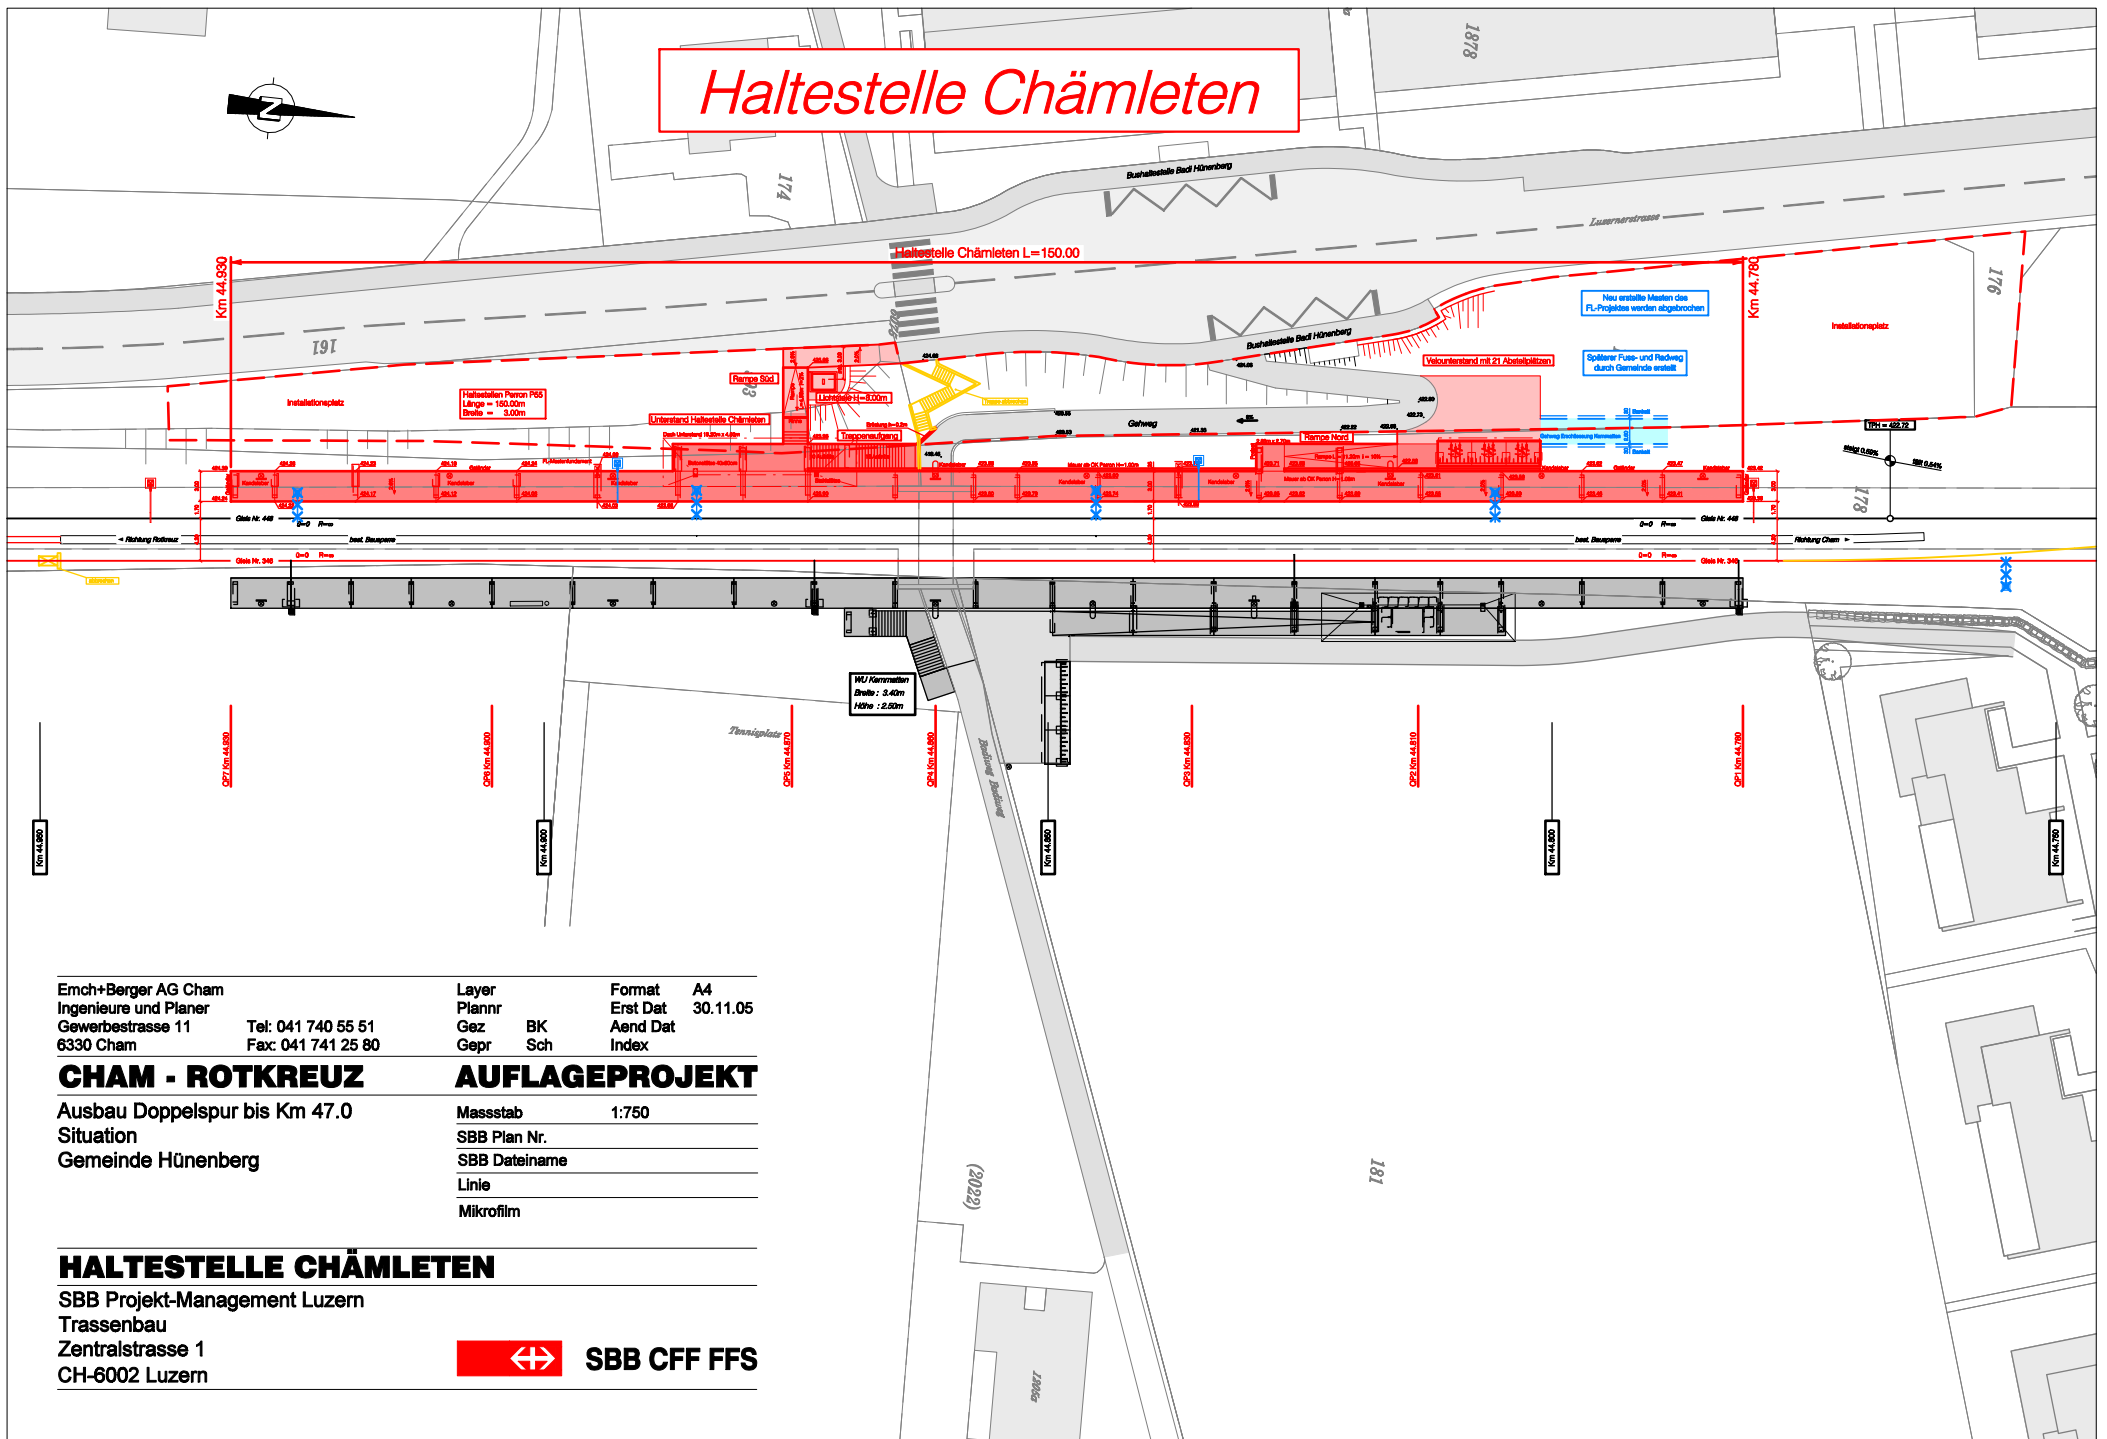

Emch+Berger AG Cham
Ingenieure und Planer
Gewerbstrasse 11
6330 Cham
Tel: 041 740 55 51
Fax: 041 741 25 80

Layer
Plannr
Gez BK
Gepr Sch
Format A4
Erst Dat 30.11.05
Aend Dat
Index

CHAM - ROTKREUZ

Ausbau Doppelspur bis Km 47.0
Situation
Gemeinde Hünenberg

AUFLAGEPROJEKT

Masstab 1:750
SBB Plan Nr.
SBB Dateiname
Linie
Mikrofilm

HALTESTELLE CHÄMLETEN

SBB Projekt-Management Luzern
Trassenbau
Zentralstrasse 1
CH-6002 Luzern



SBB CFF FFS