


Instandsetzung der Oberrütibrücke, Strasse B, inkl. Rad- / Fussweg
Gemeinde Risch

Übersichtsplan (Längsschnitt 1:200, Querschnitt 1:200)

Längsschnitt 1 - 1, 1:200

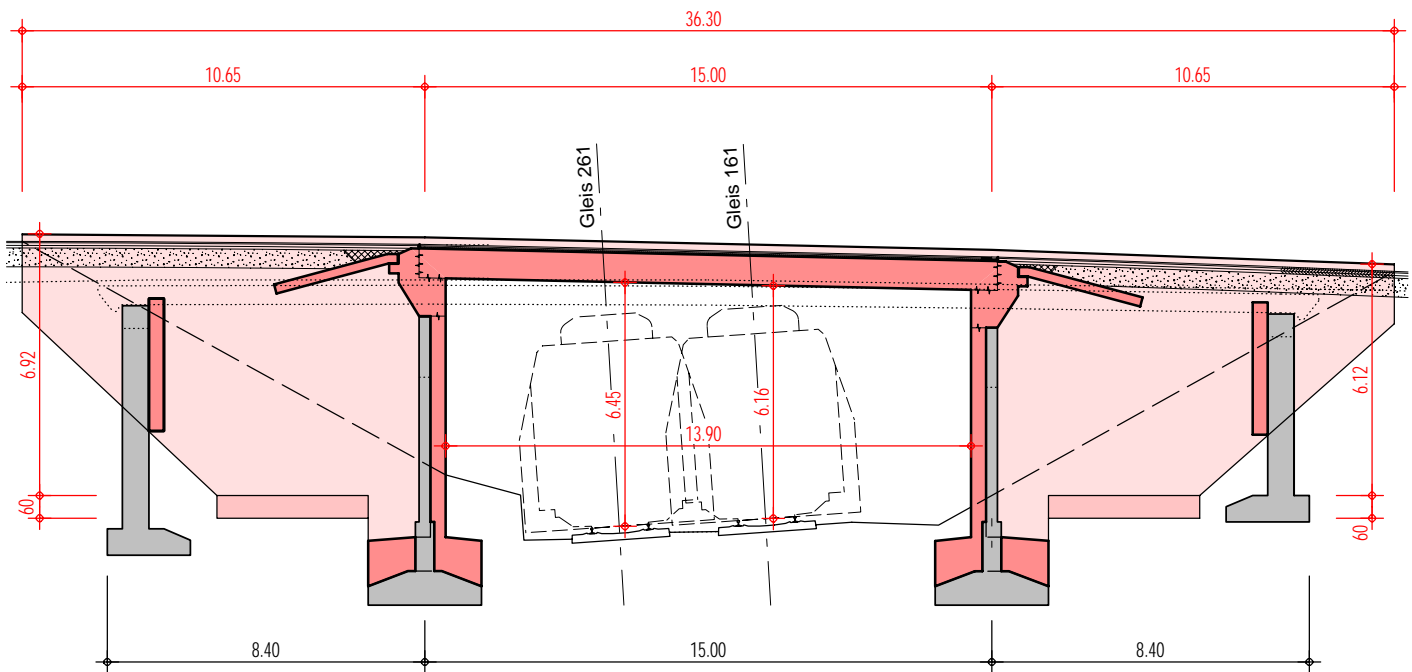

Querschnitt A - A, 1:200

