


Übersicht 1:2'000

Beilage 2 Beilage 3 Beilage 4

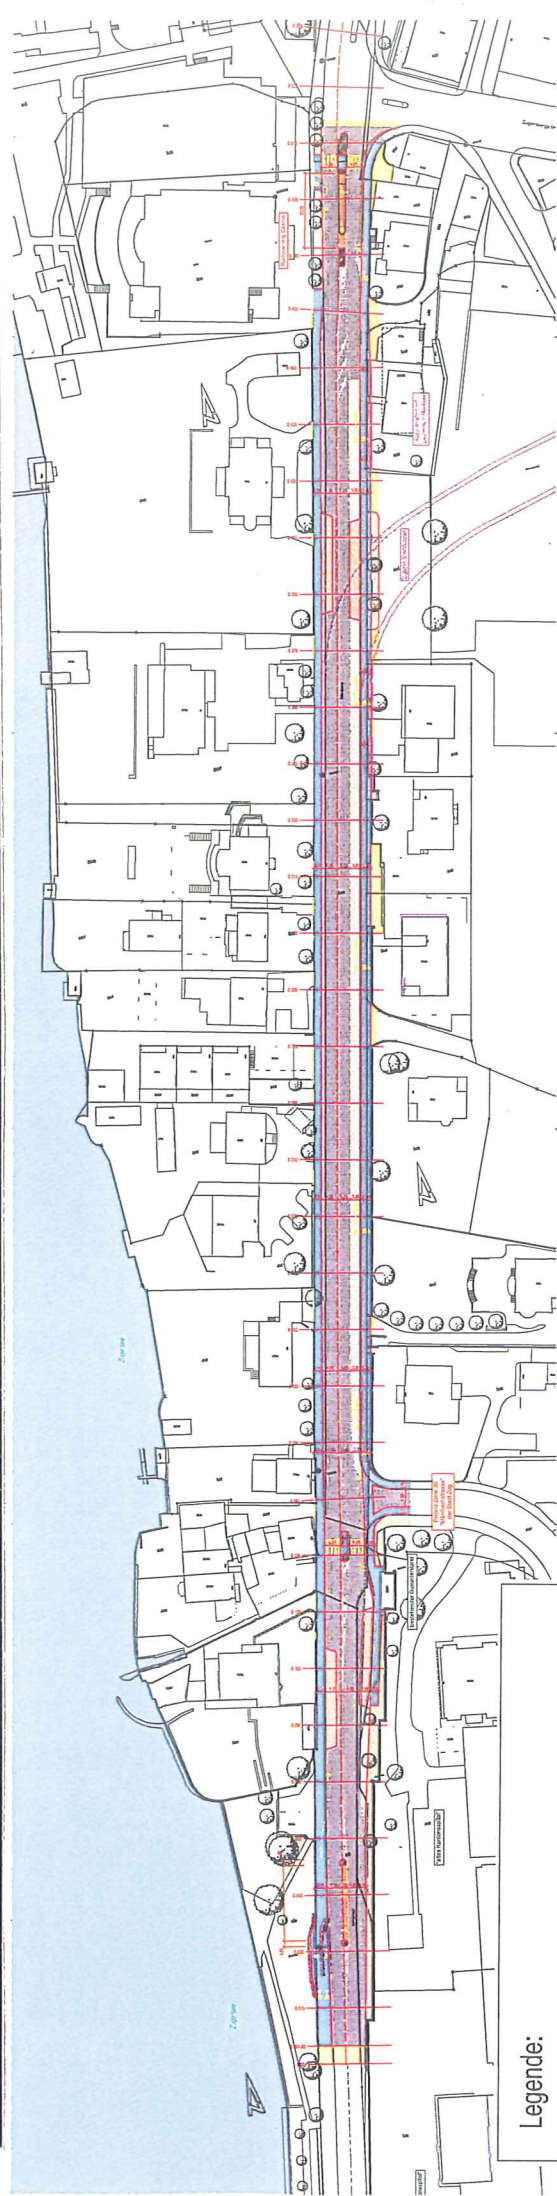


Legende:


Bestehendes

- best. Gebäude
- best. Mauern
- best. Zugersee

Projekt


- Projekt Anpassungen Einfahrten
- Projekte extern

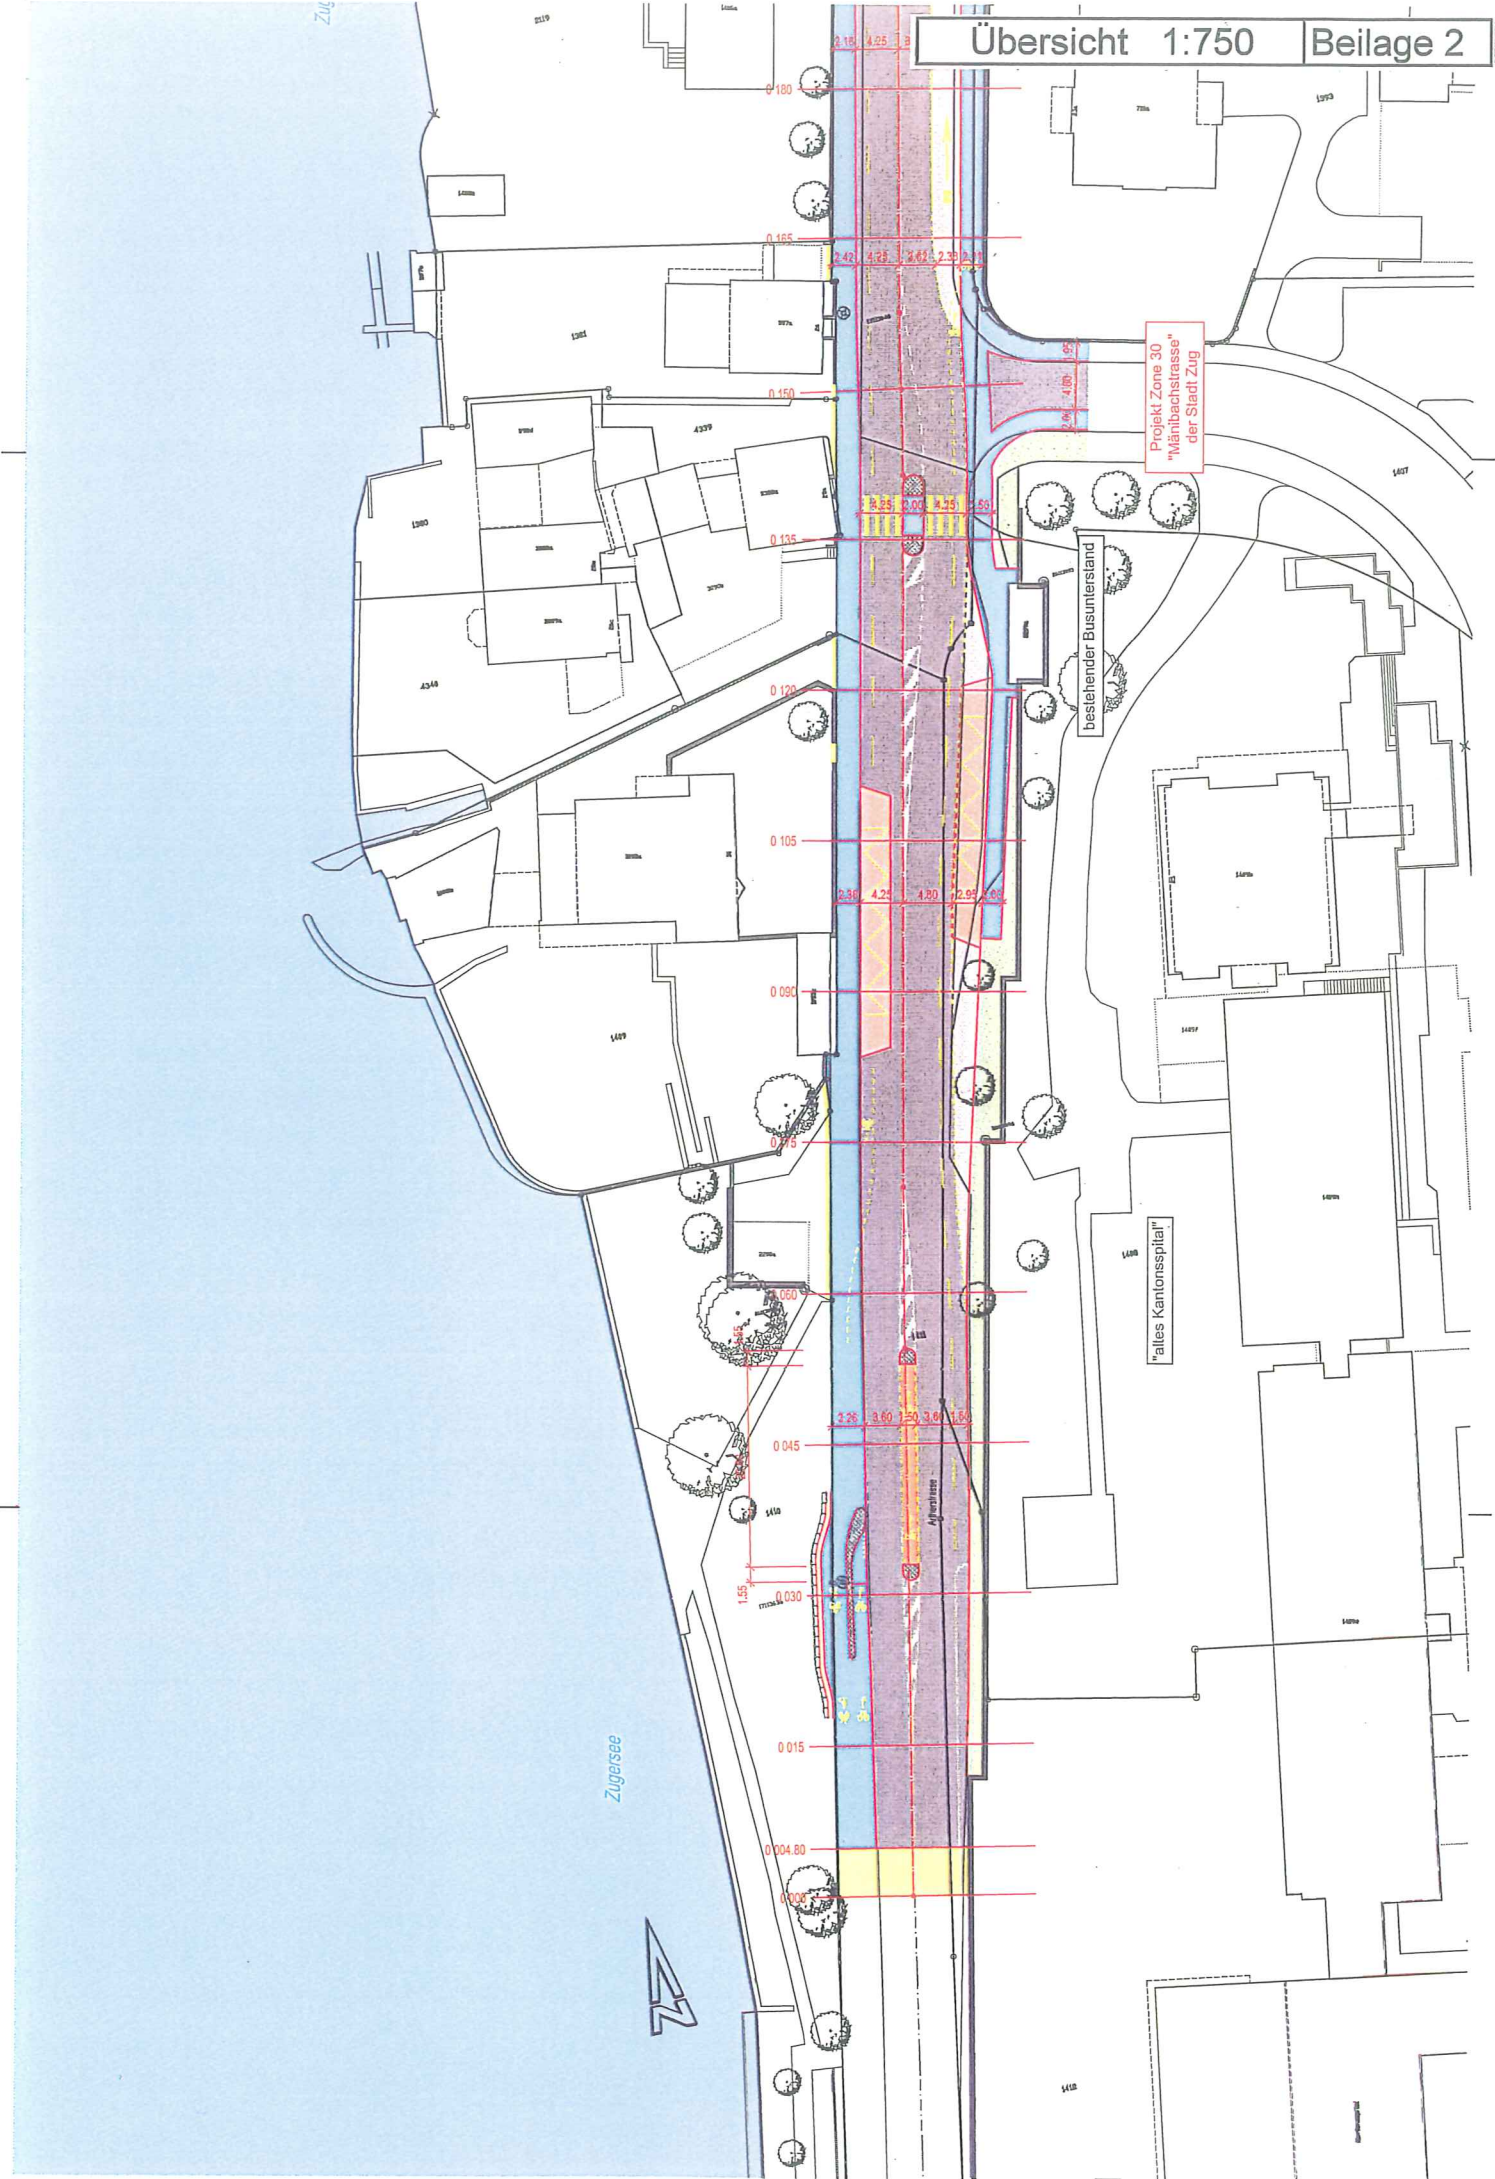

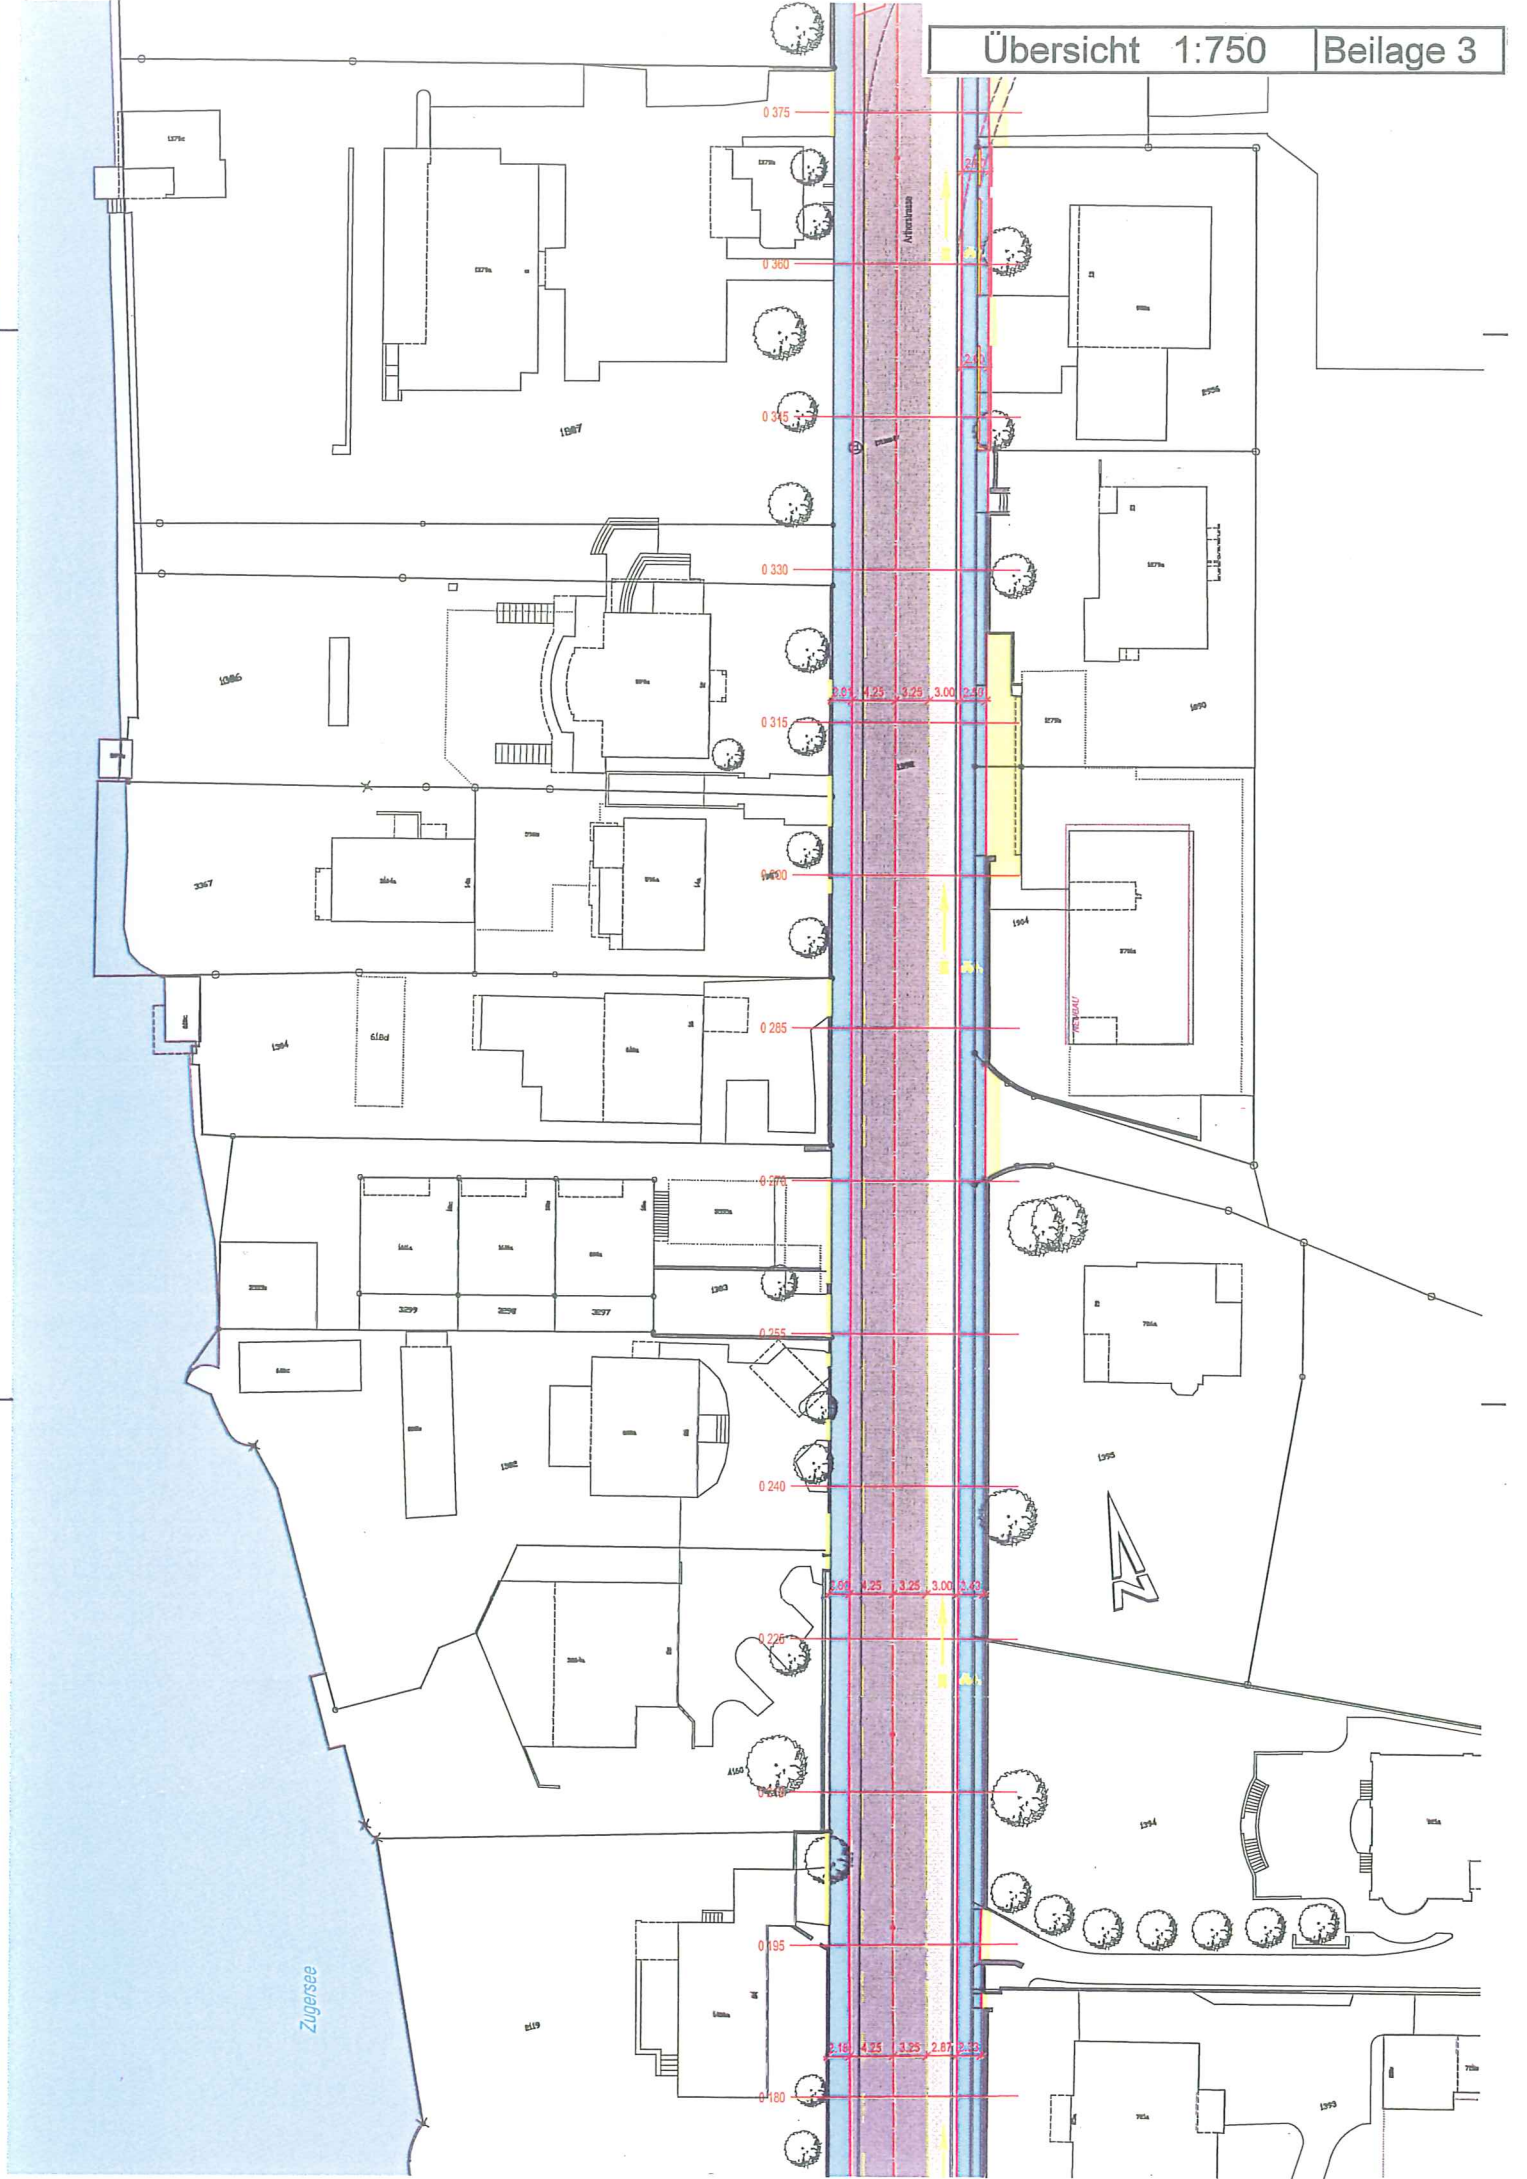

Zugersee



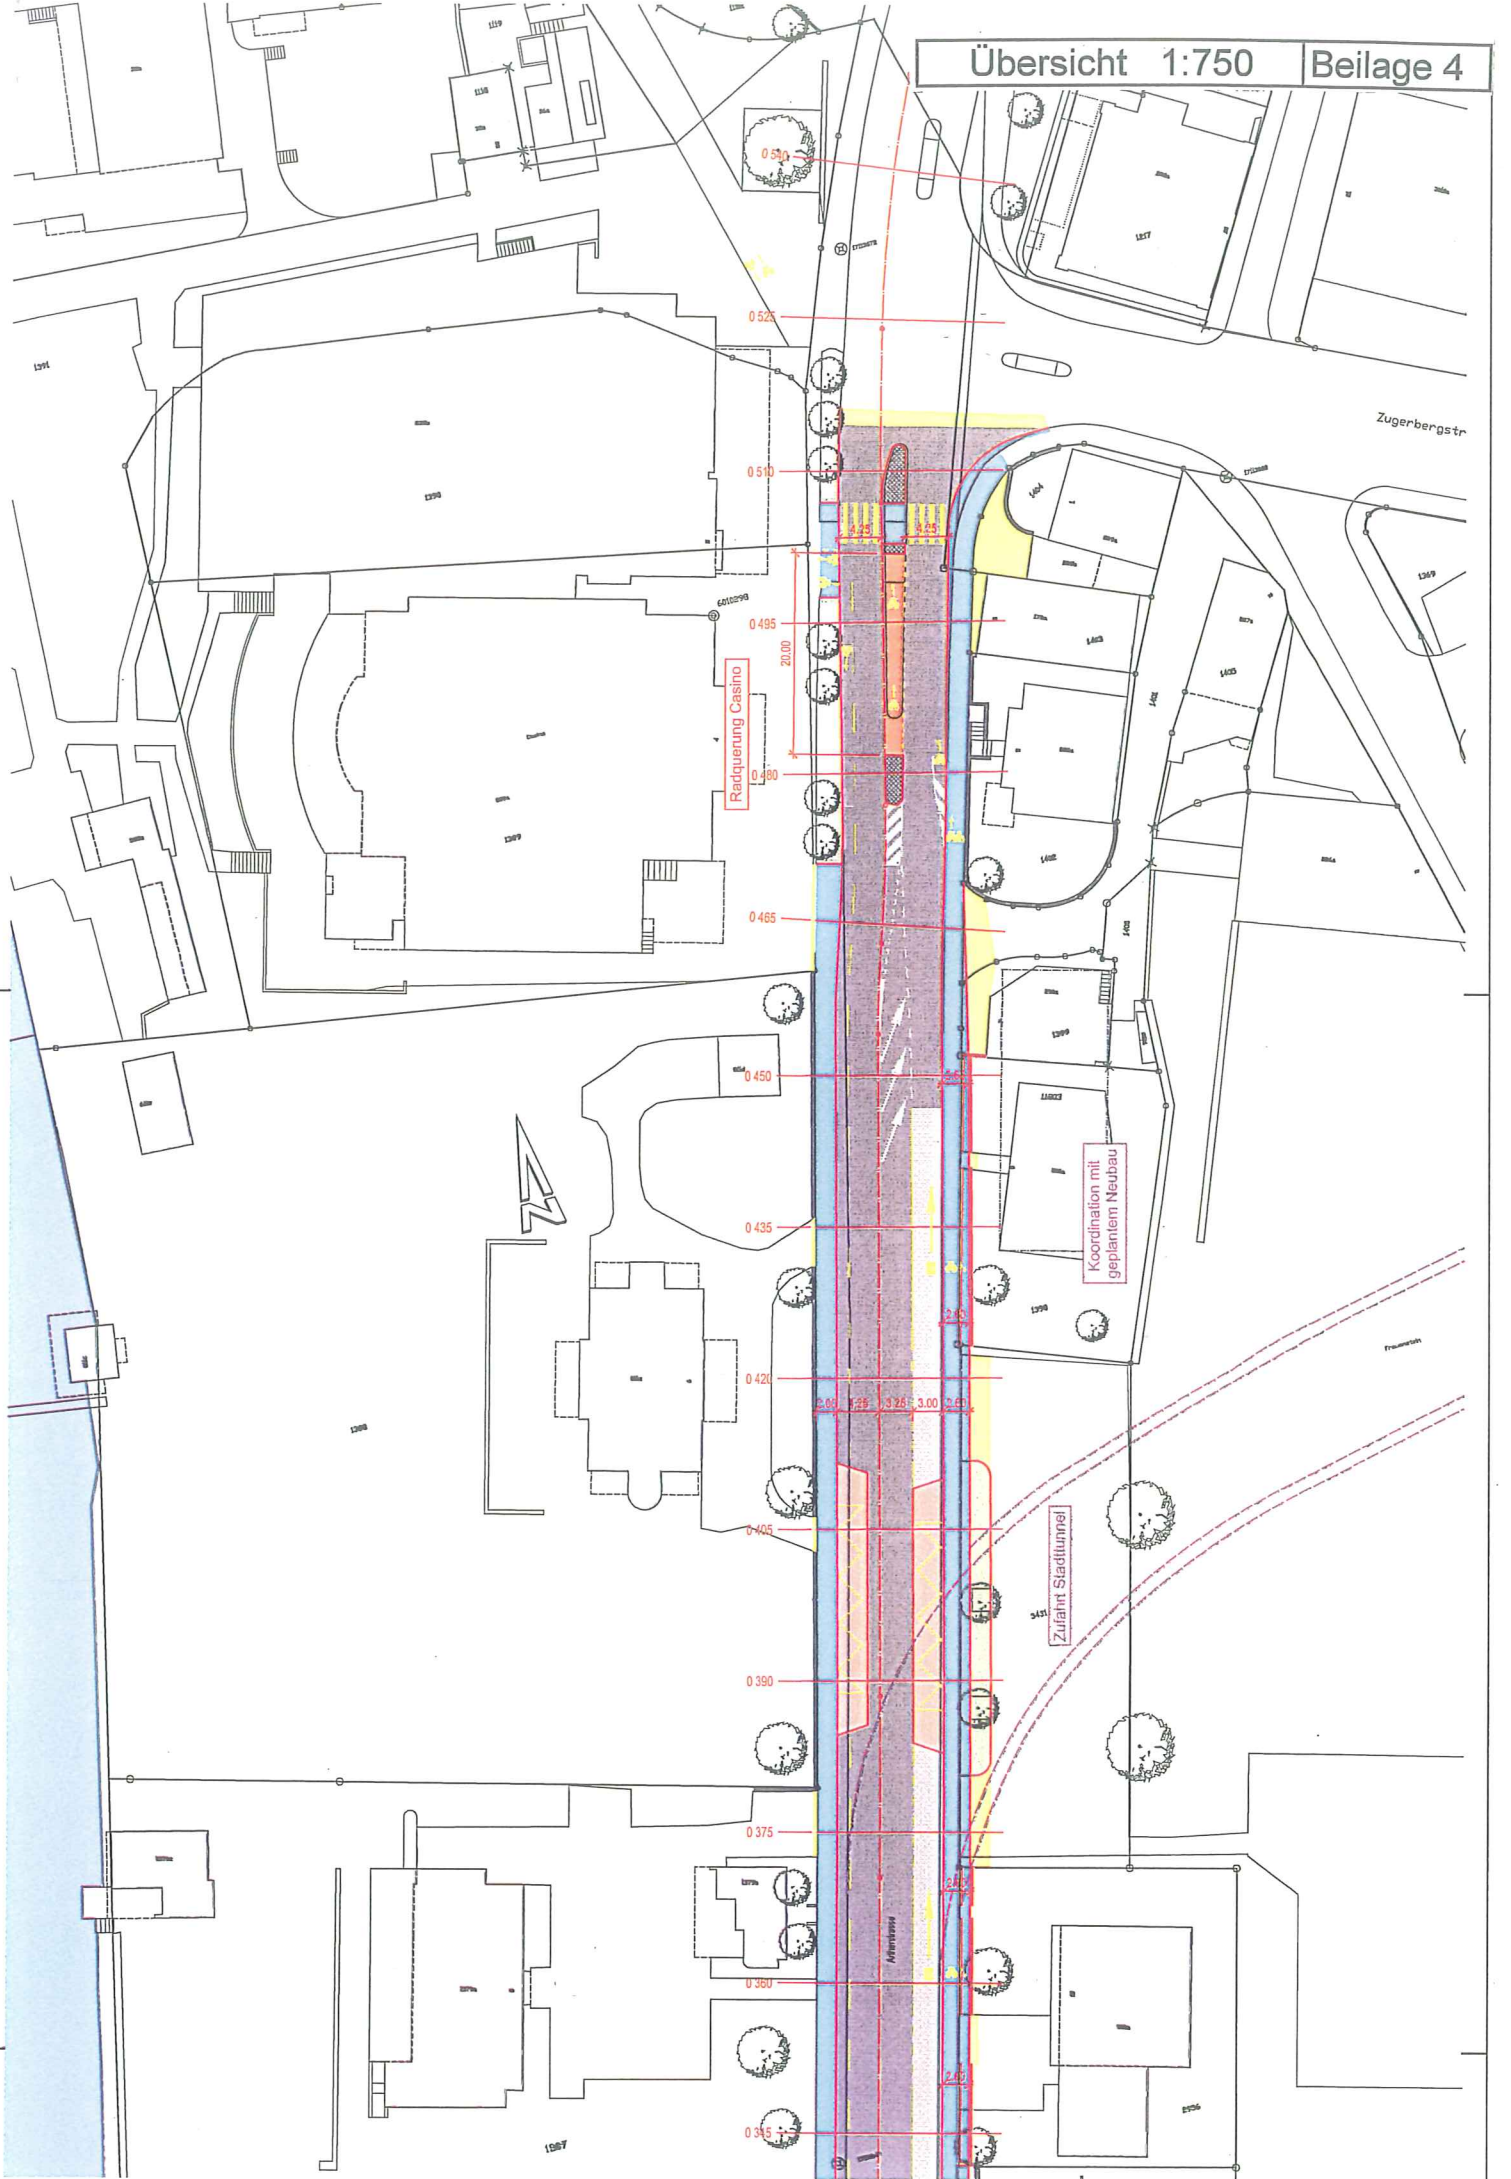

Normalprofil 8, 1:75

km 0.445.95

