


Situation, Bereich Kanalstrasse - LSW Maihofweg

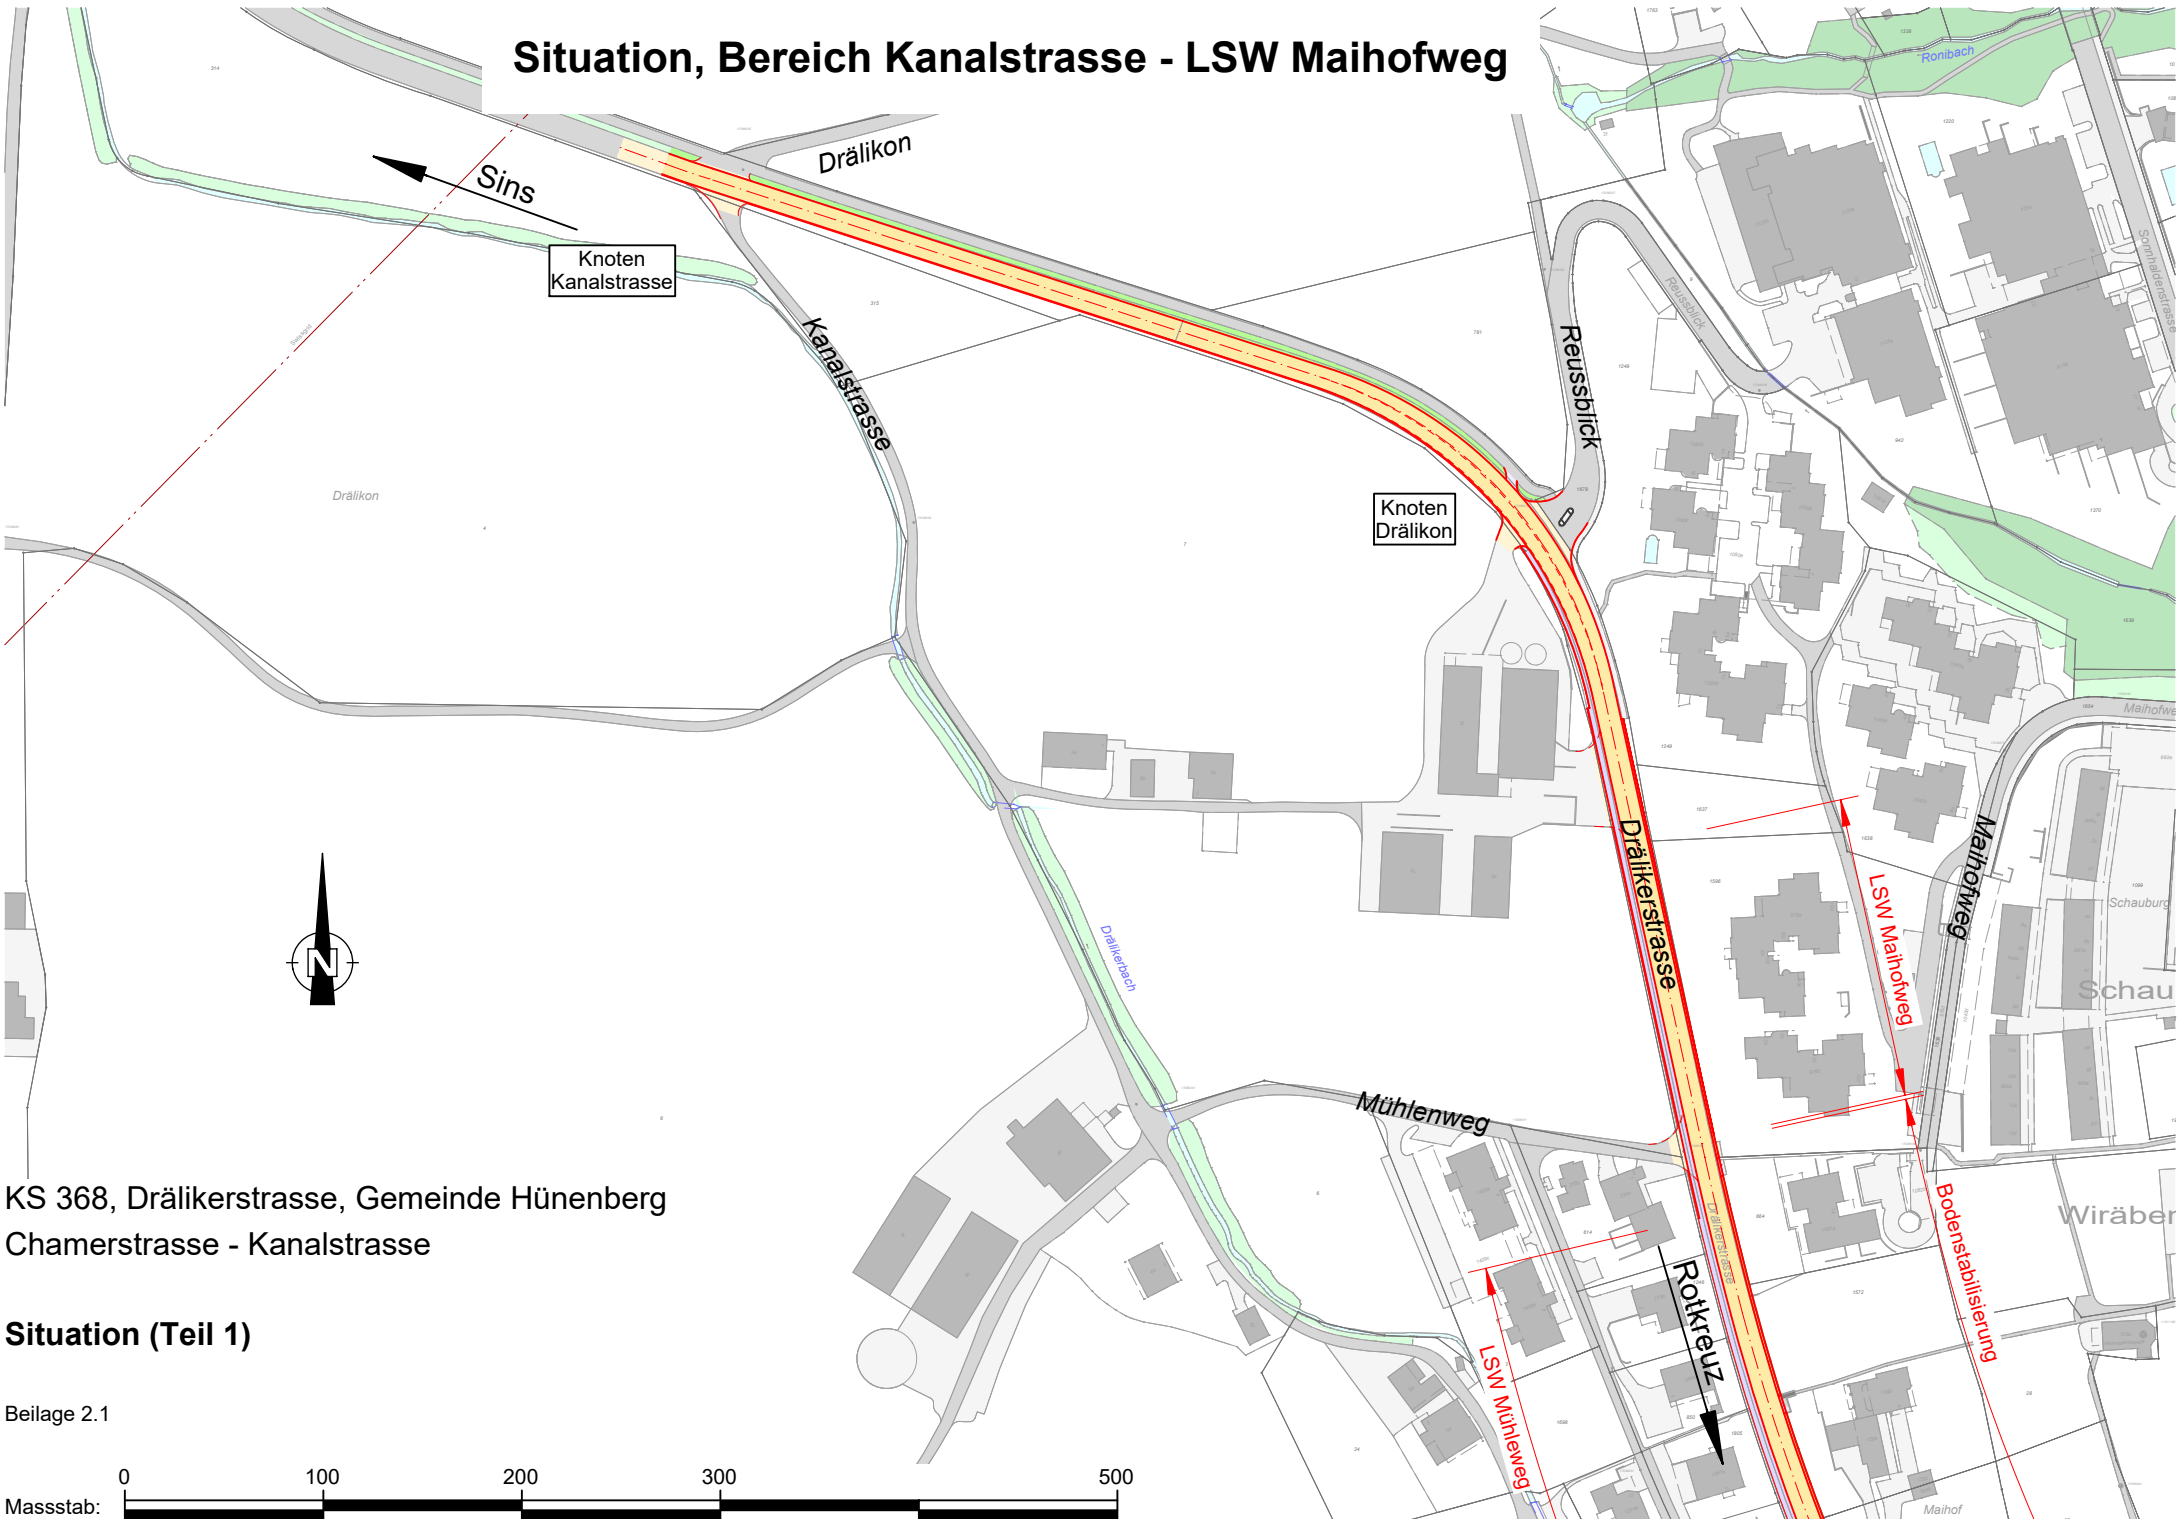

KS 368, Drälikerstrasse, Gemeinde Hünenberg
Chamerstrasse - Kanalstrasse

Situation (Teil 1)

Beilage 2.1



Massstab: