


Situation, Bereich LSW Maihofweg - Chamerstrasse

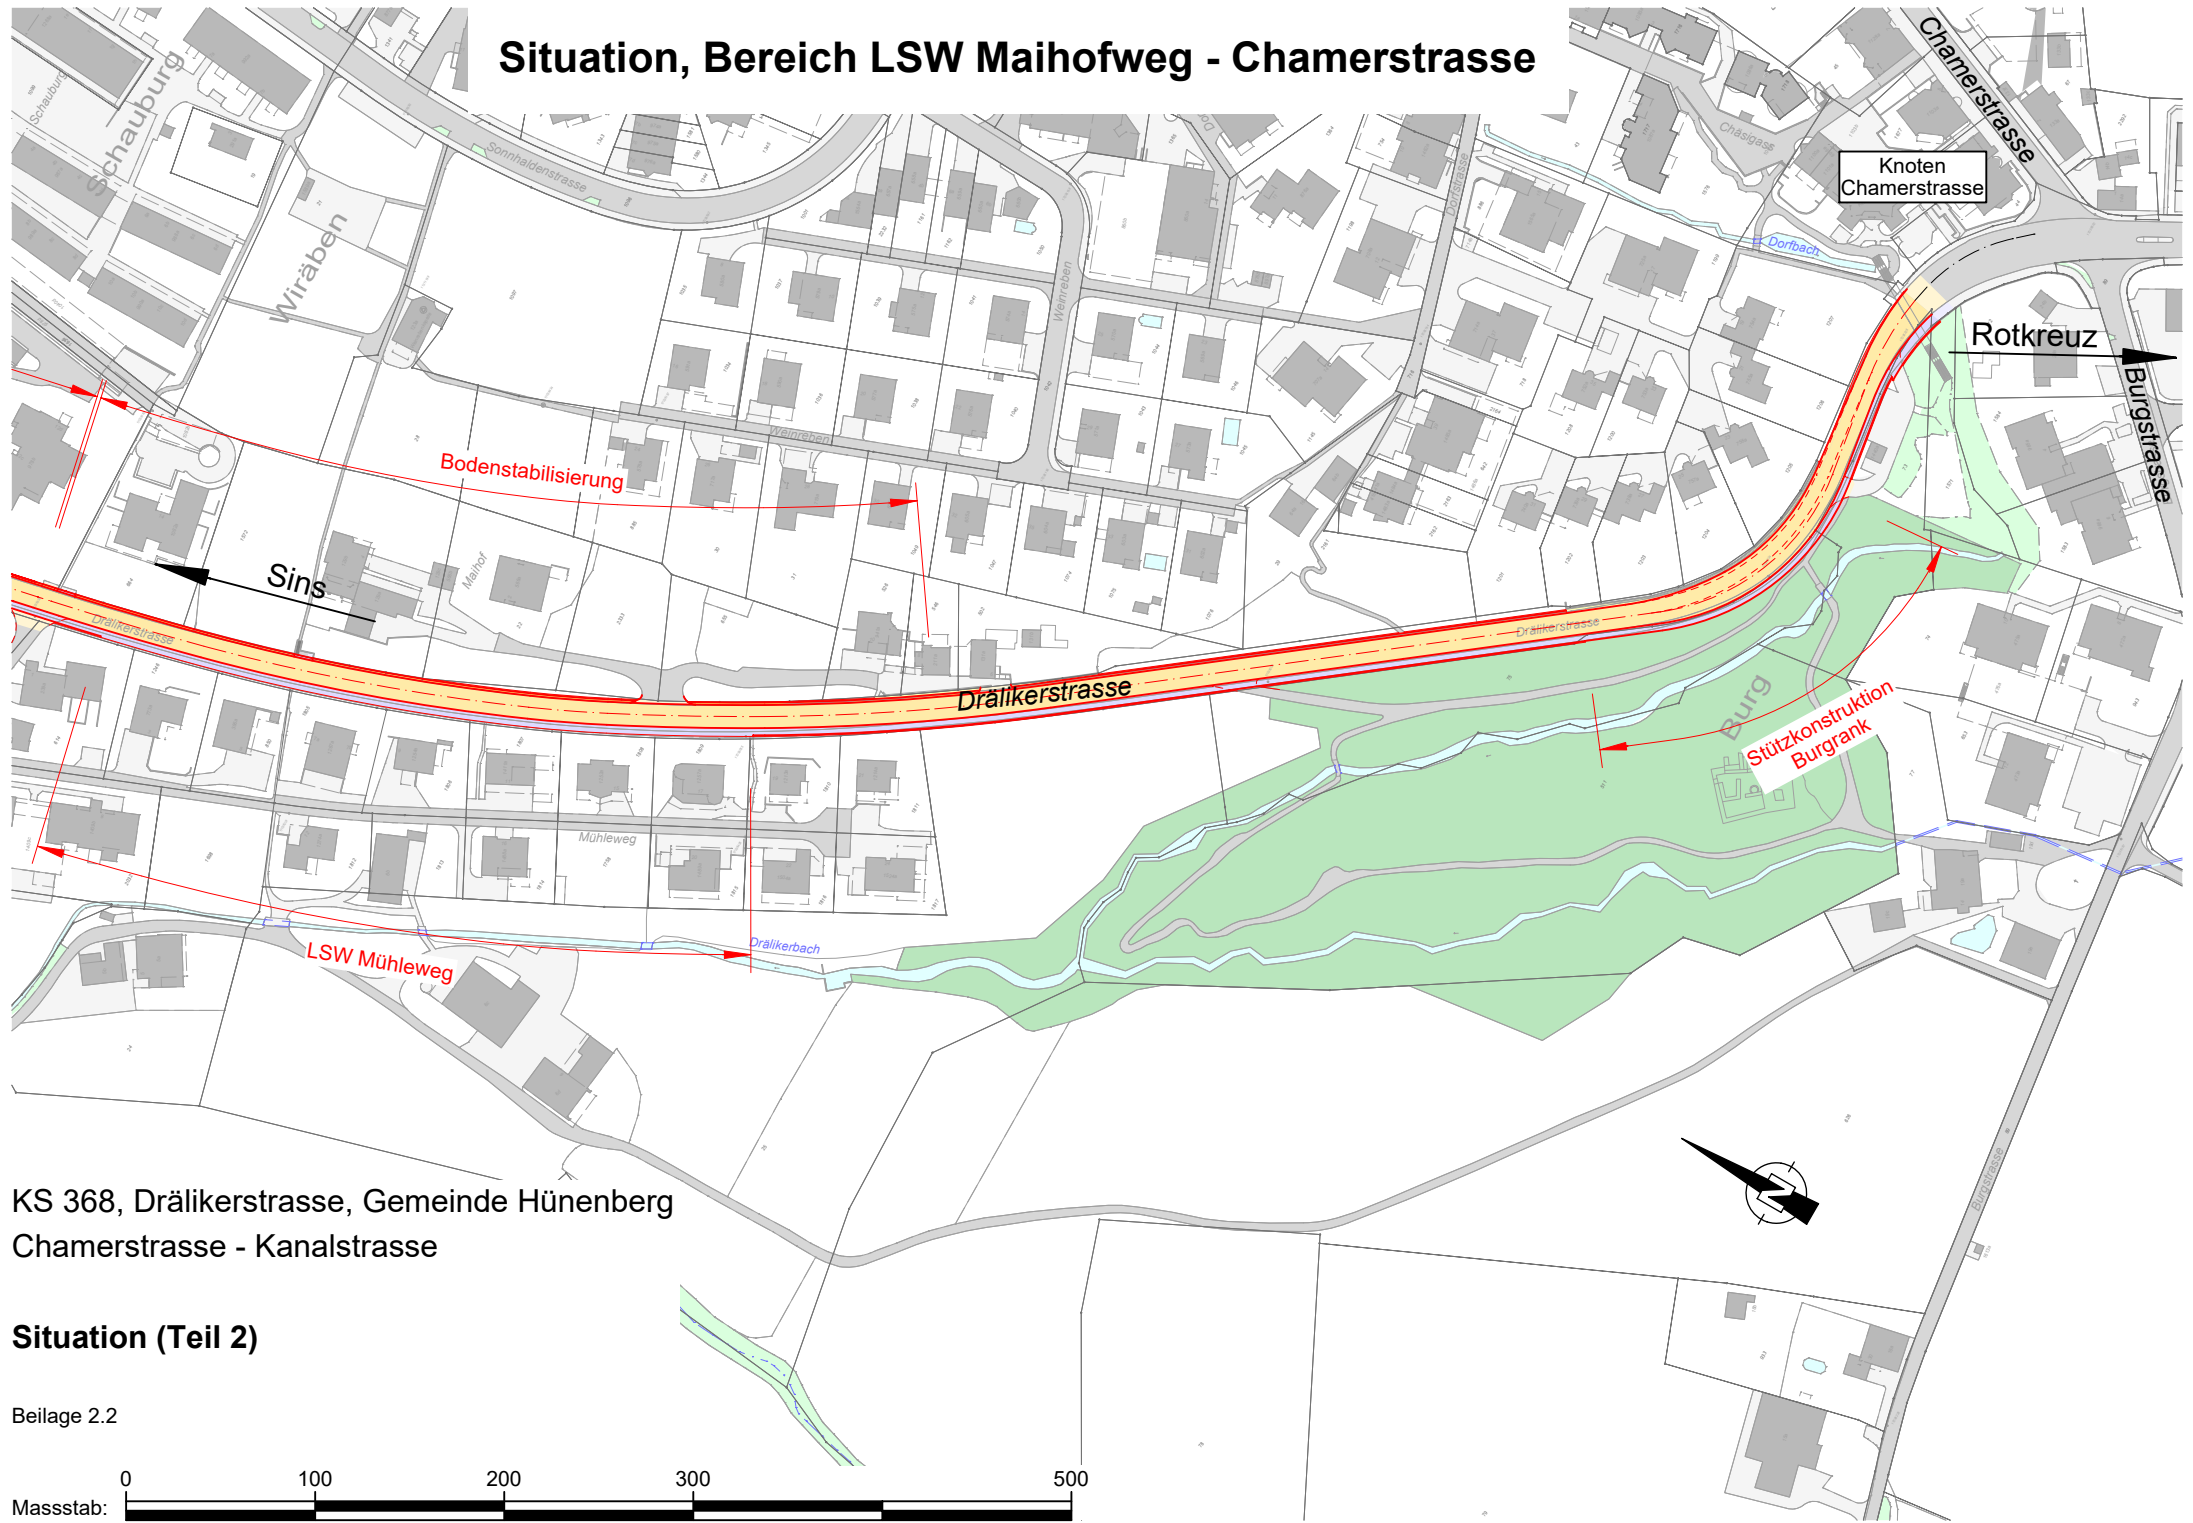

KS 368, Drälikerstrasse, Gemeinde Hünenberg
Chamerstrasse - Kanalstrasse

Situation (Teil 2)

Beilage 2.2

