



Übersichtsplan

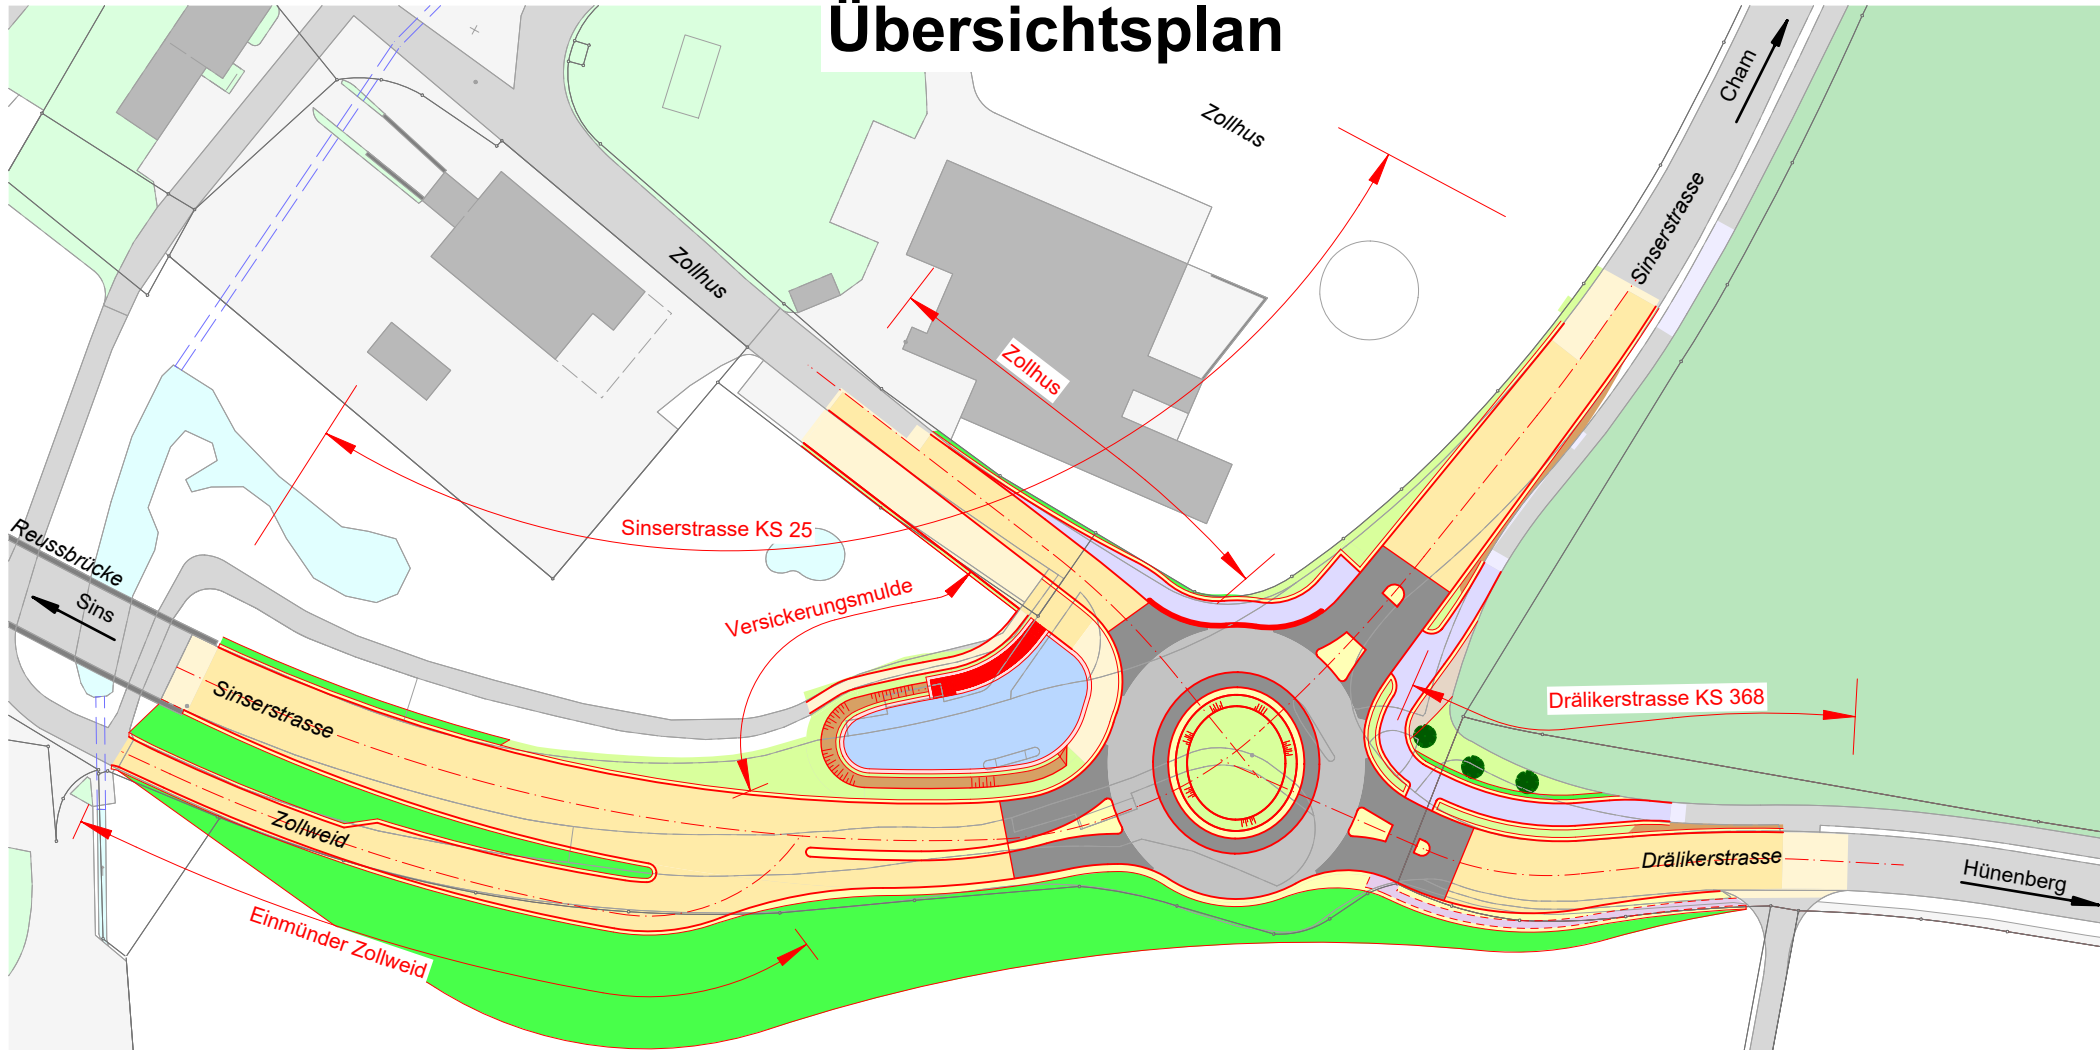

KS 25/368, Sins- / Drälikerstrasse, Knoten Zollhus, Gemeinde Hünenberg

Übersichtsplan

Beilage 1

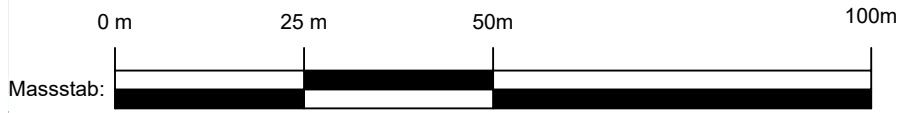

100082.01 Knoten Zollhus
100082.01-PC3920 Übersicht 1:1000
BS Ingenieurbüro & Geomatik AG
14.07.2017