

Kantonaler Richtplan

Beilage 1

Anpassung
Kapitel L 1.1 Landwirtschaft
und Fruchtfolgeflächen (FFF)


KANTON ZUG



Übersicht

Legende

- Anpassung
- FFF bestehend
 - FFF aufgehoben
 - FFF neu ausgeschieden

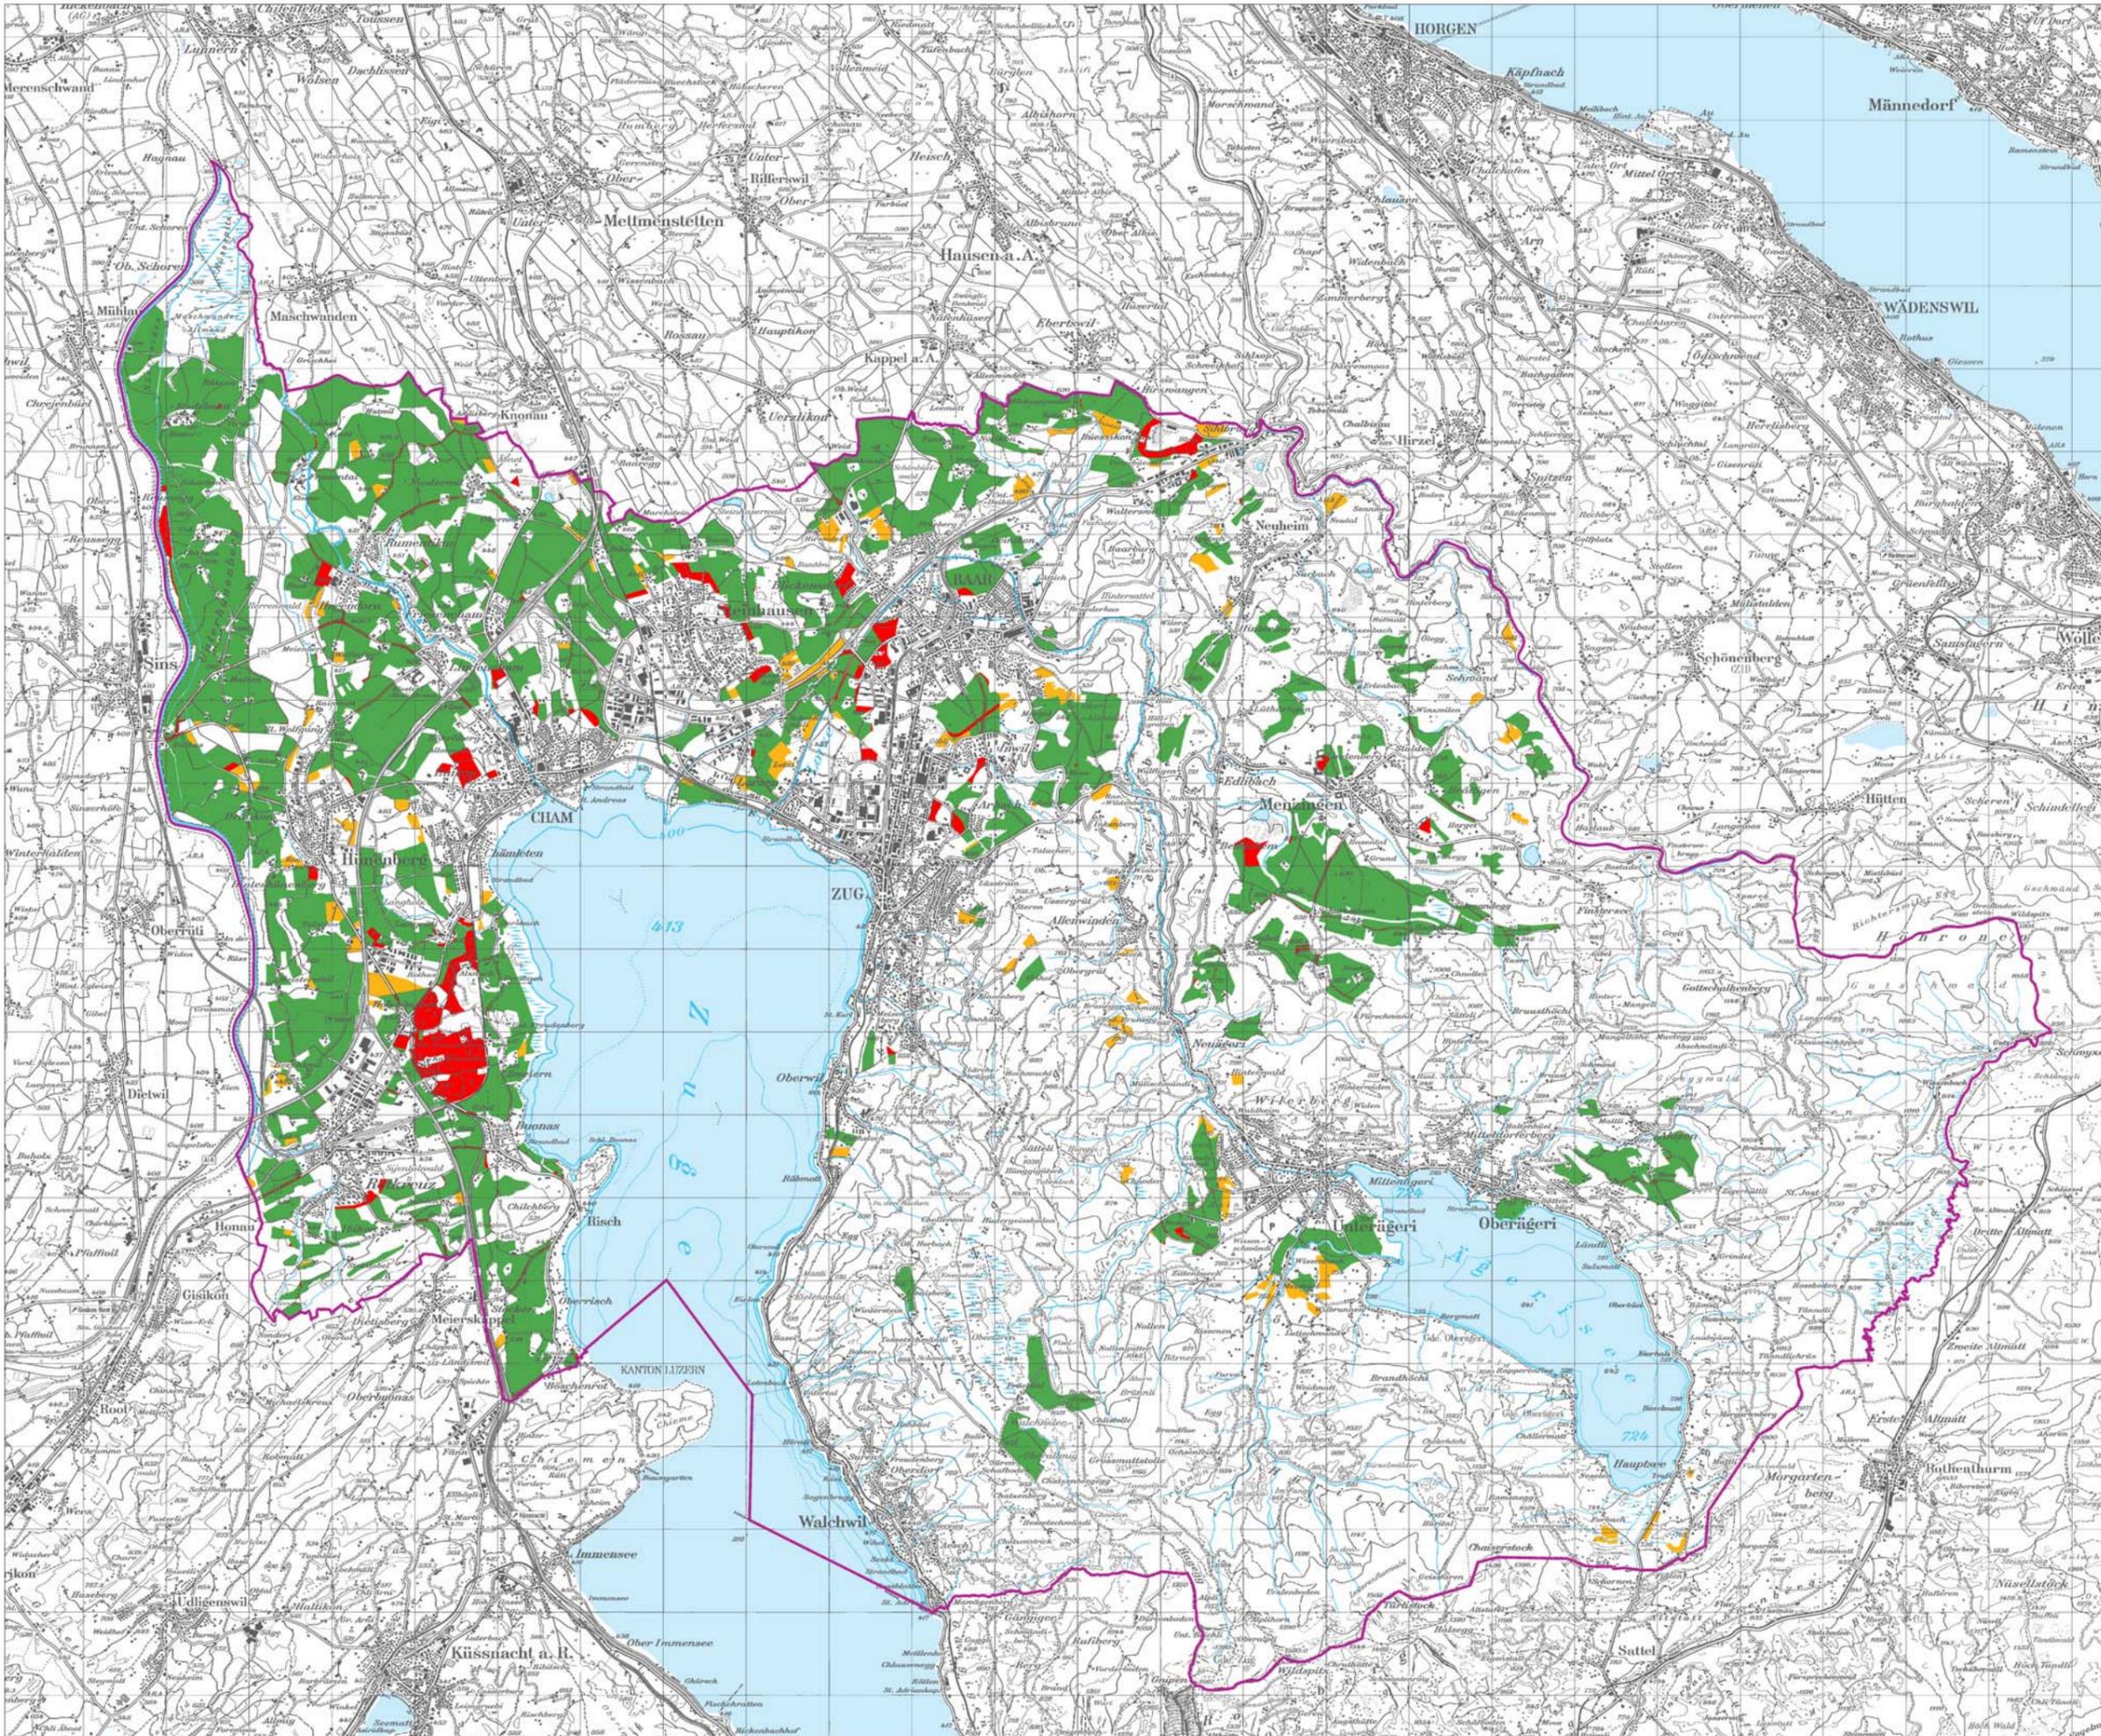

Masstab 1 : 75'000



© Amt für Raumplanung Zug, 14.12.2007

Hinweise