


Instandsetzung der Oberrütibrücke, Strasse B, inkl. Rad- / Fussweg Gemeinde Risch

Übersichtsplan (Situation 1:1000, Längenprofil 1:1000/200)

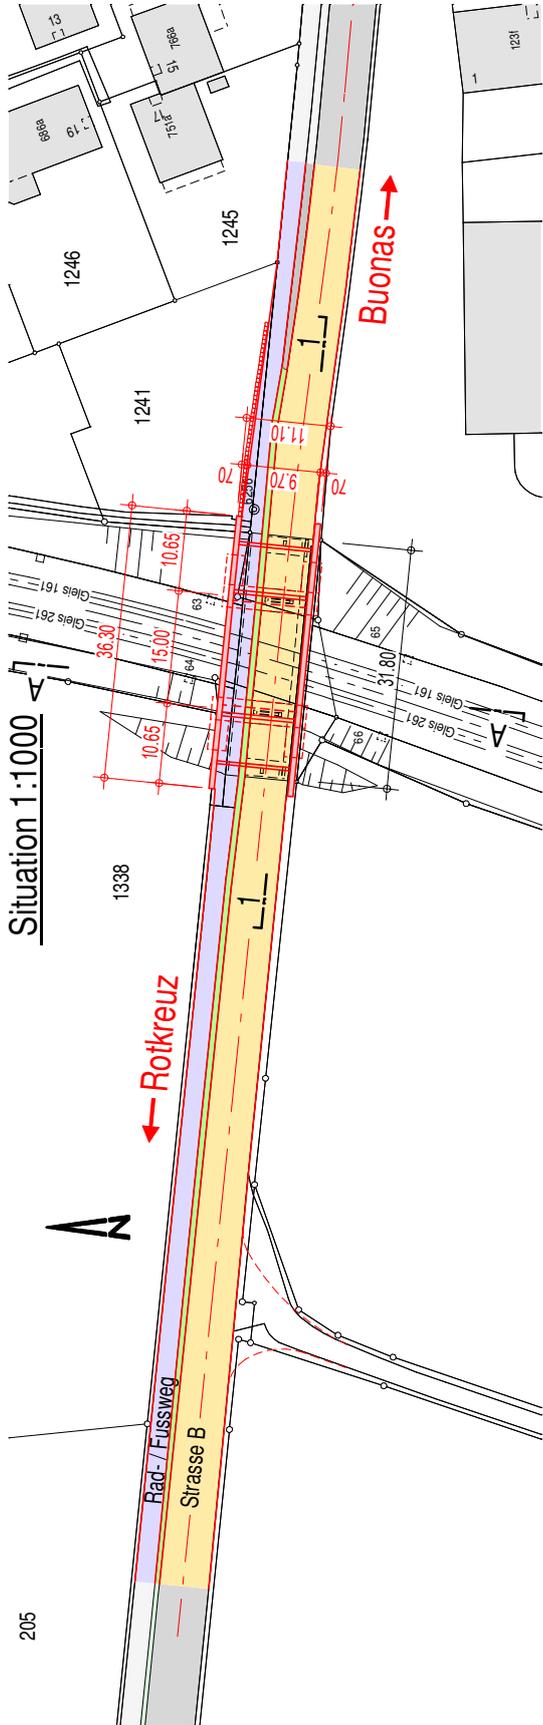

Längenprofil 1:1000 / 1:200 (Überhöhung 5x)

