




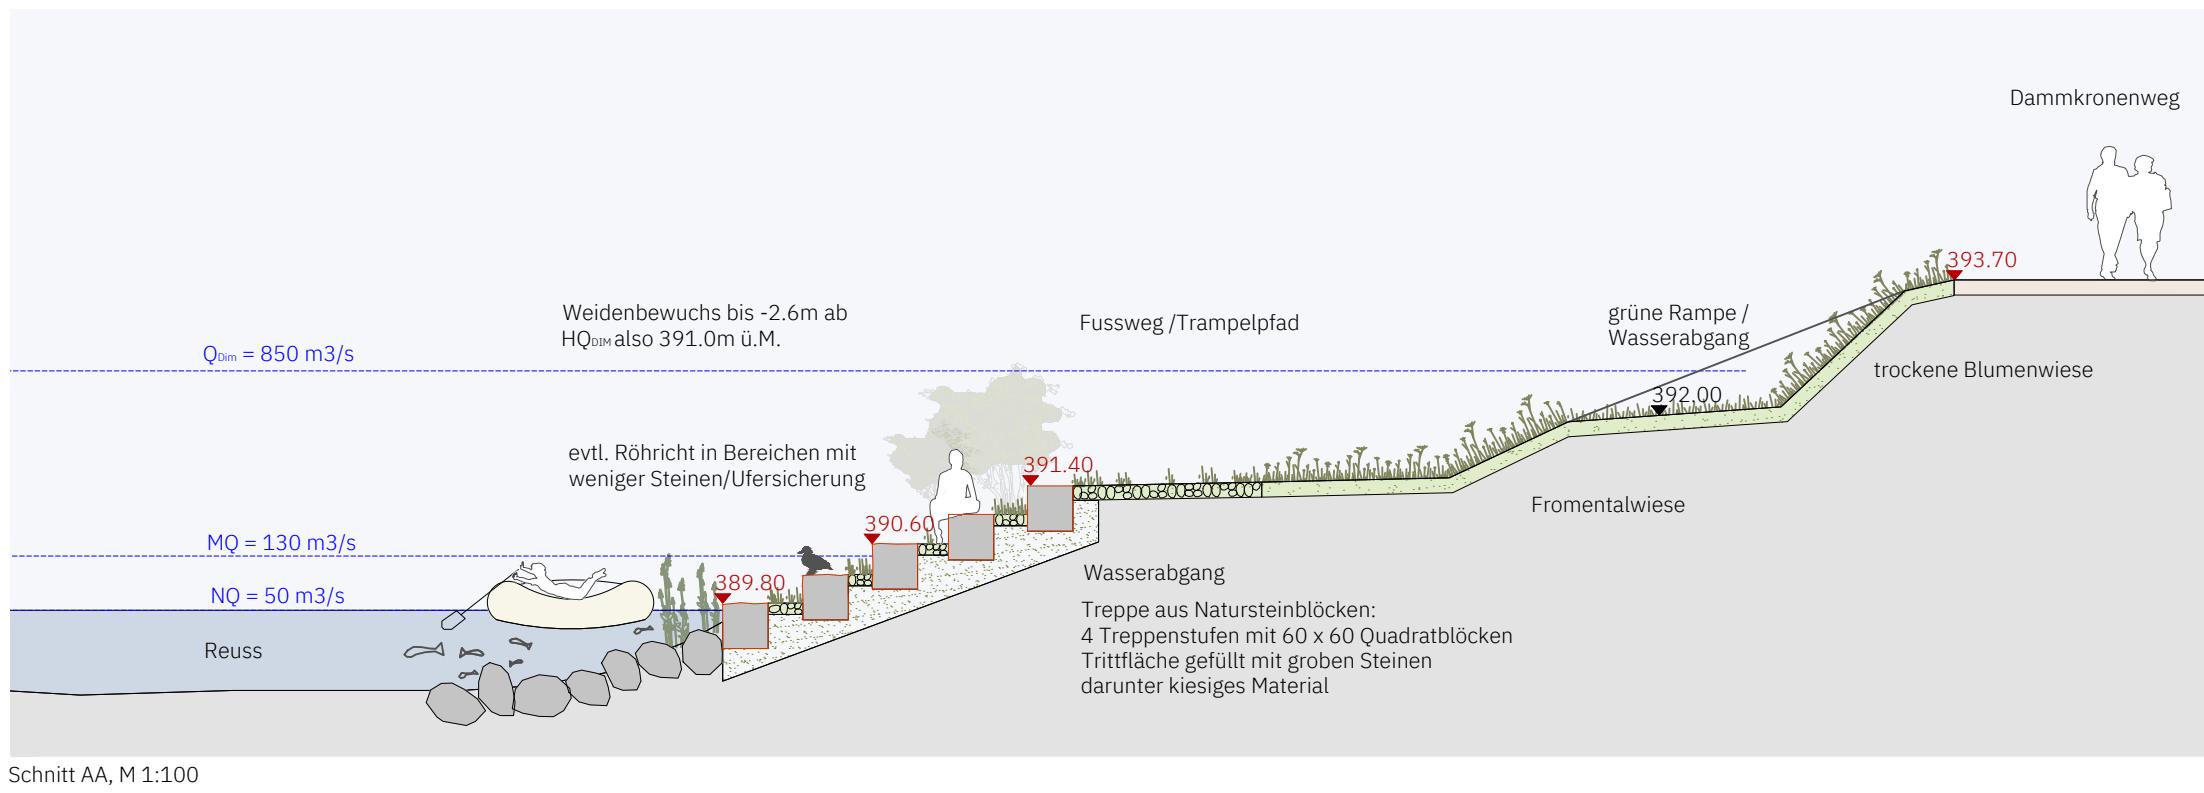

Schnitt AA, M 1:100

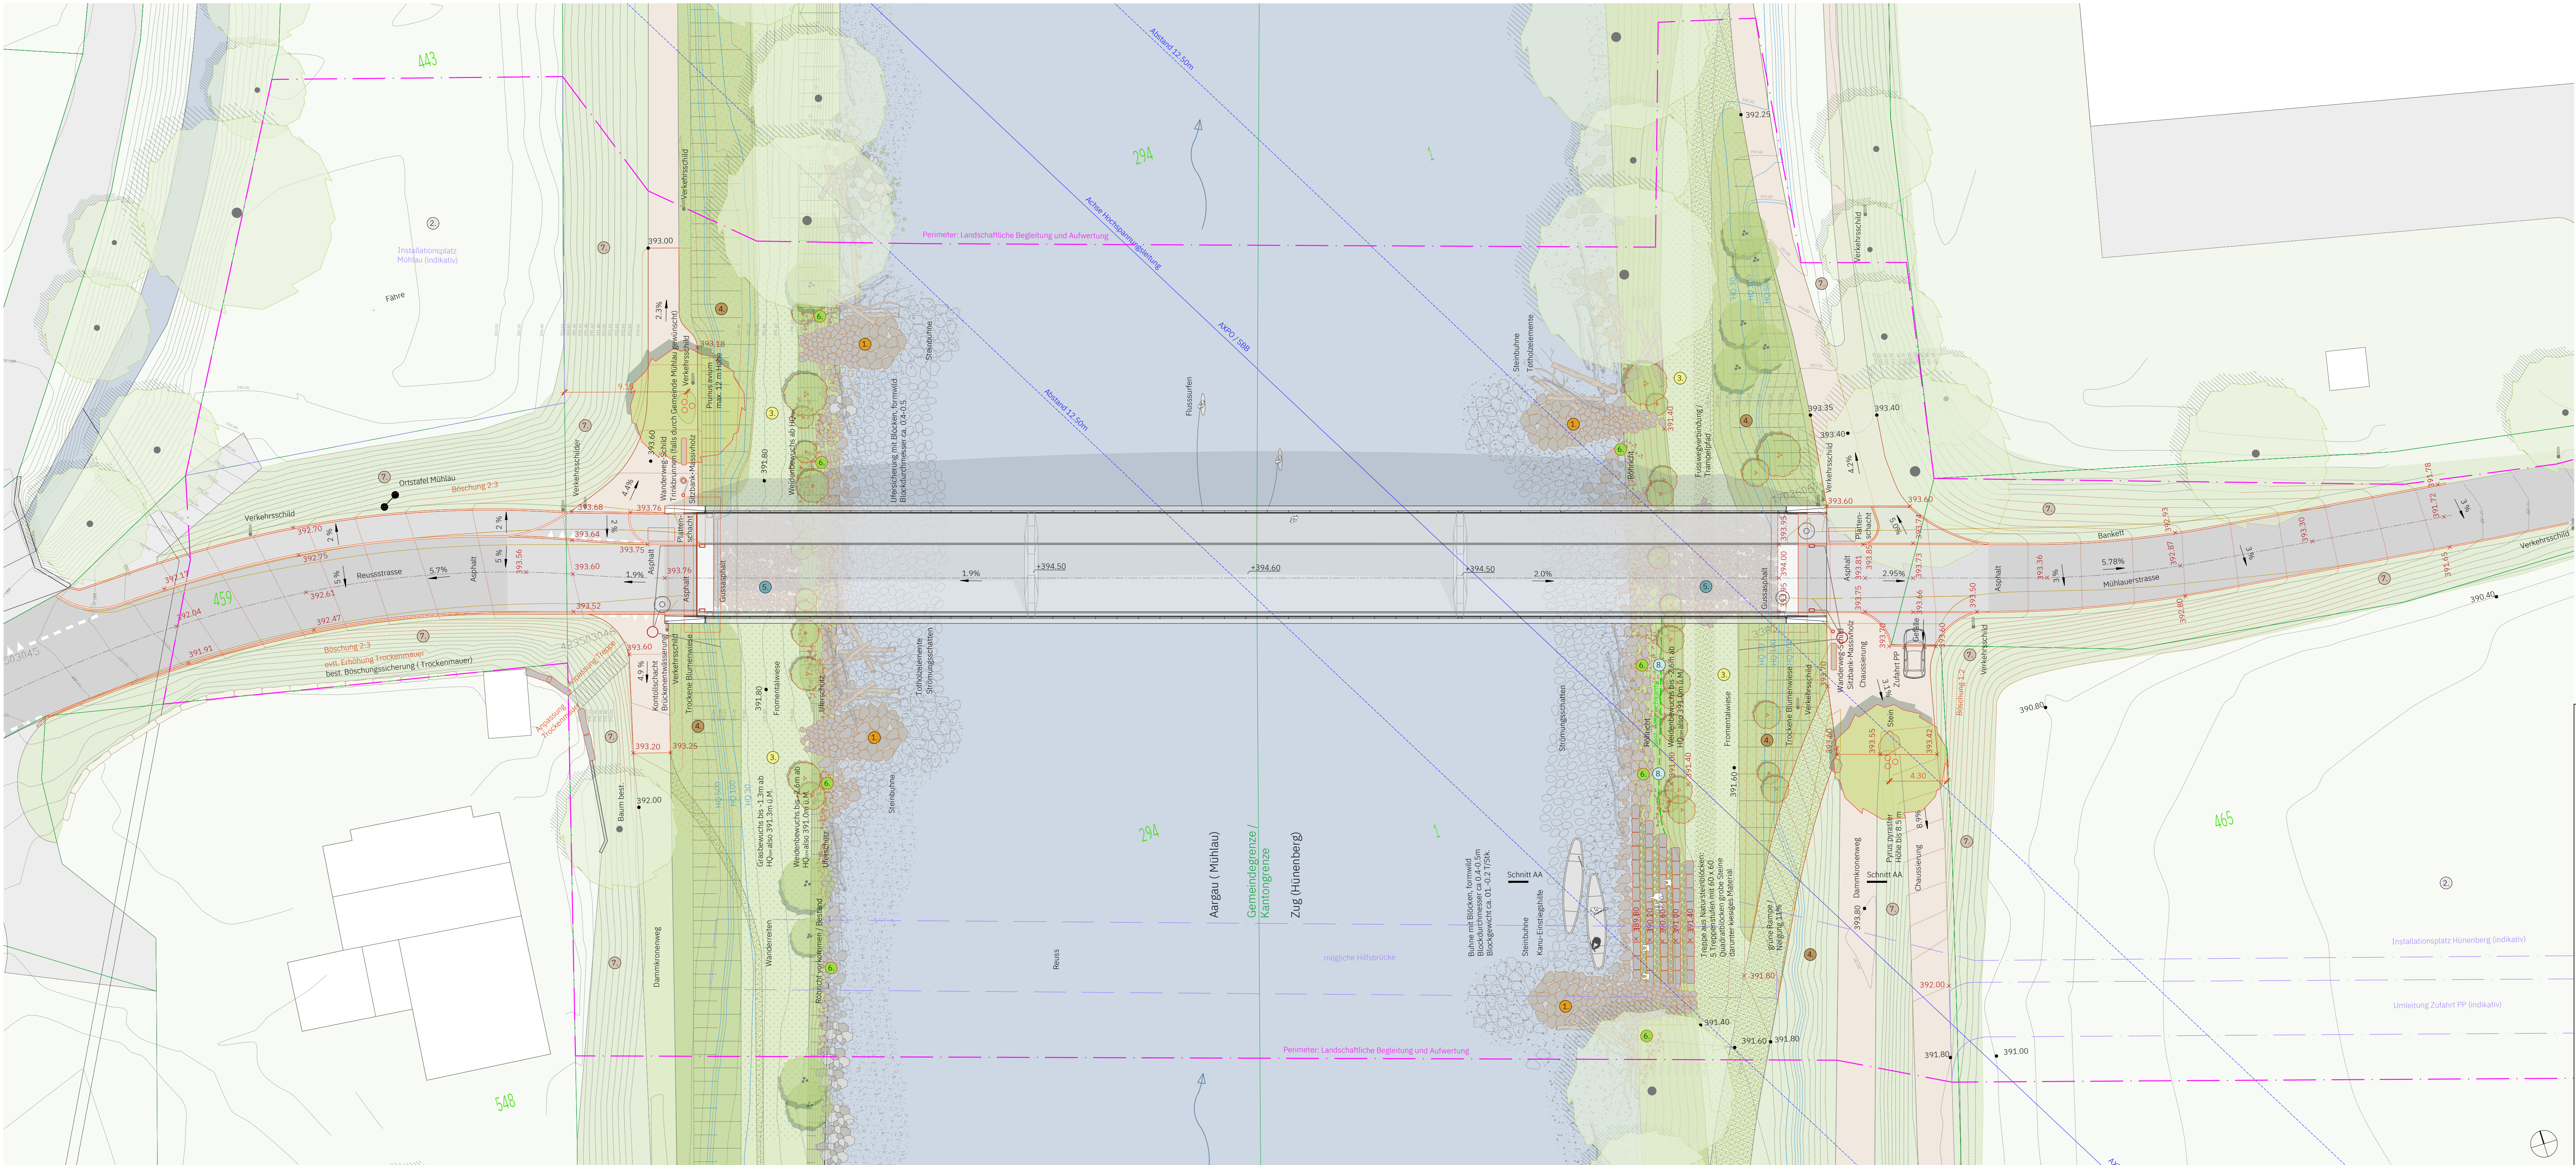

Vegetation im Uferbereich

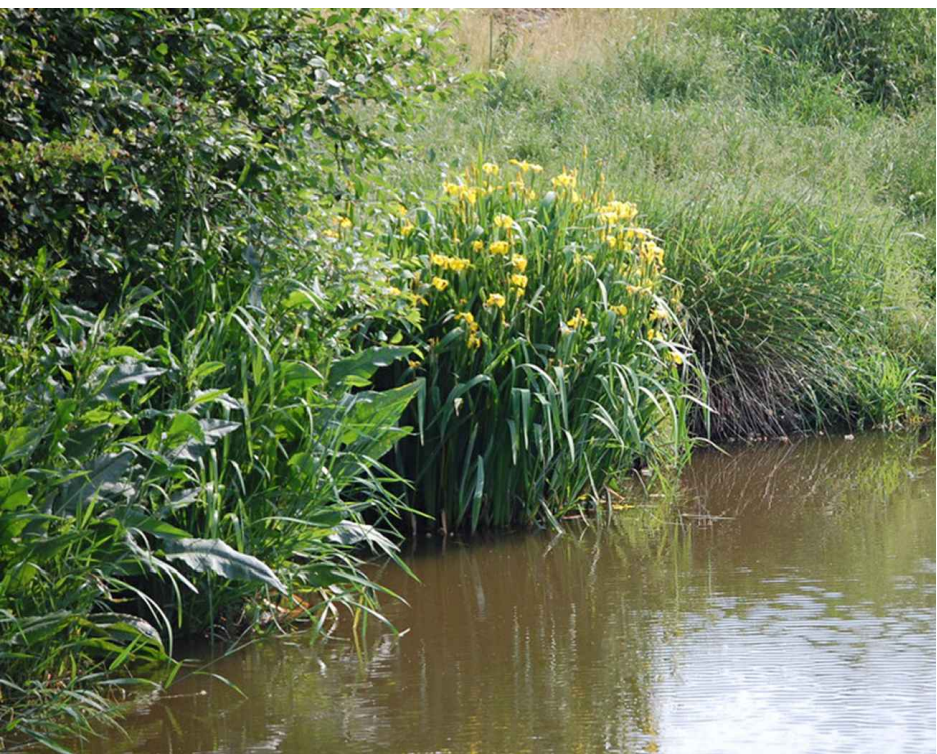

Weidenbewuchs im Uferbereich




Prunus avium



Treppe aus Natursteinblöcken



Sitzbank aus Massivholz

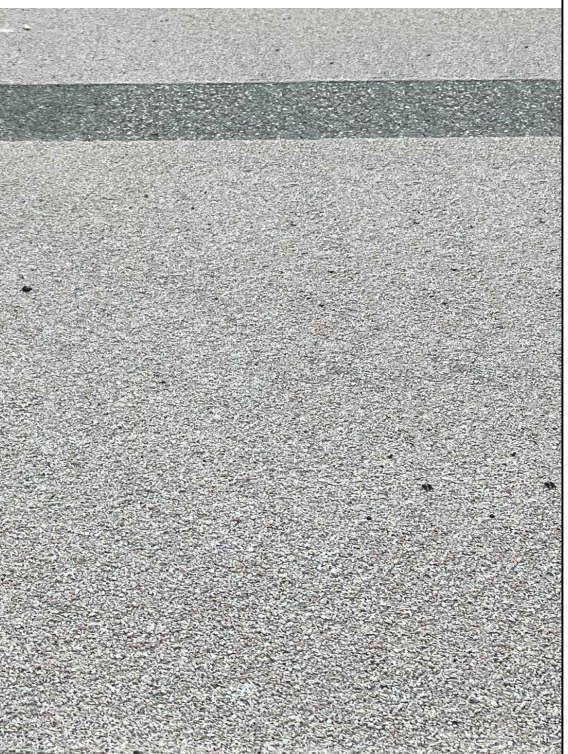

heller Asphalt im Brückenkopf / Verkehrssicherheit

Legende		Beilage 1	
	Perimeter: Landschaftliche Begleitung und Aufwertung		Baum bestehend
	Gültige Eigentumsgränze		Wildobstbaum geplant Prunus avium (bis max 15m) / Pyrus pyraeaster (bis max 8.50m)
	Gültige Parzellennummer		Sträucher bestehend
	Abbruch Strasse, Wasserabgang		Sträucher geplant / Weidenbewuchs
	Wasserstand		Sitzbank / Massivholz
	Höhenlinien Bestand		Trinkbrunnen (falls durch Gemeinde Mühlau gewünscht)
	Höhenlinien Neu		Wanderwegschild
	Böschungslinie		Verkehrsschilder
	best. Abbruchkante, wenn möglich, erhalten (Wildbienen)		Treppe aus Natursteinblöcken
	Trockene Blumenwiese z.B. UFA, Blumenwiese "Trocken"		Böschungssicherung / best. Trockenmauer
	Fromentalwiese		Trockenmauer / mögliche Erhöhung / vgl. Strassenprojekt
	Röhricht / flachere Uferbereiche		Steinbühne
	Fussgänger / Trampelpfad		Ufersicherung / Flussbett
	Asphalt im Brückenkopf		ökologische Strukturelemente
	Chaussierung		
	Asphalt / Strassenbelag		
Ersatzmassnahmen		Ökologischer Ausgleich	
	Verbreiterung der Brücke Gesamtfläche: 106.60 m ²		Aufwertung der Böschung durch ein Ansaat einer artenreichen Fromentalwiese und Entfernung des Gestrüpps/Gebüsches Gesamtfläche: 1121 m ²
	Steinbühnen als Ersatzmassnahmen Gesamtfläche: 205 m ²		Naturnaher Ufergestaltung des ehemals verbauten Ufers Gesamtfläche: 30 m ²
Wiederherstellungsmassnahme für Schäden an Installationsflächen		Schutzmassnahmen	
	Neuansaat der Installationsflächen Gesamtfläche: 5.493 m ²		Projektperimeter muss gekennzeichnet und für Bauarbeiten eingehalten werden. Die Bauarbeiten werden durch ein UBB begleitet
	Wiederherstellung Fromentalwiese Gesamtfläche: 400 m ²		
	Neuansaat trockene Blumenwiese als Wiederherstellung der Fromentalwiese, Gesamtfläche: 586 m ²		
	Naturstein mit breiten, offenen Fugen die eine Vegetation zwischen den Fugen zulassen, Gesamtfläche: 108 m ²		
	Wiederherstellung des Flussufer- und Landröhricht-saum mit Iris pseudacorus, Phalaris arundinacea und Phragmites australis, Gesamtfläche: 260 m ²		



KANTON AARGAU



Kanton Zug

DEPARTEMENT
BAU, VERKEHR UND UMWELT

Abteilung Tiefbau

GEMEINDE

STRASSE

BEREICH

OBJEKT

PLAN

Mühlau AG - Hünenberg ZG

K 349 Reussstrasse

L652 ±205m bis L654 ± 0m


L = 80m

B-043 Reussbrücke Mühlau,
Ersatzneubau

Umgebungsplan 1:200

Vorstudien	Vorprojekt	Bauprojekt	Auflageprojekt	Ausführungsprojekt	Ausgeführtes Werk
------------	------------	------------	----------------	--------------------	-------------------

ÜBERSICHTSSKIZZE

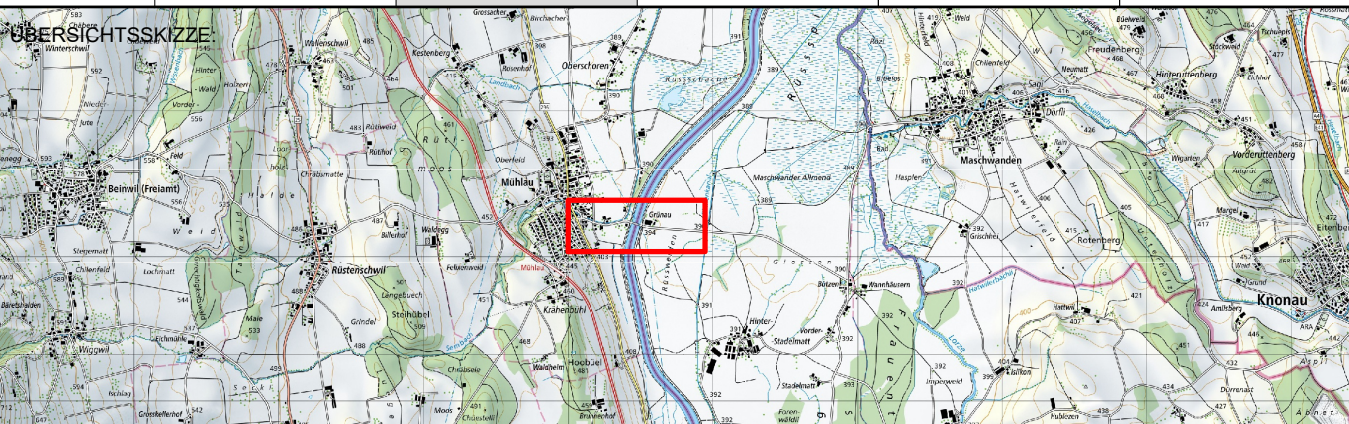

PROJEKTVERFASSER:



Landschaftsarchitektur
Stadplanung
Berlin Gert München
Stuttgart Zürich
Uniola AG, Bergstrasse 50, 8033 Zürich, +41 44 266 30 30

PLAN NR.		FORMAT: 120 / 60 FLÄCHE : 0.72 m ²	
		NAME	DATUM
PROJEKT			
GEZEICHNET		Krk/Fcs	10.12.2025
GEPRÜFT		San	24.10.2025
ÄNDERUNGEN		INDEX	
Vernehmlassungsexemplar		A	05.08.2024
		B	
		C	
FREI GABE			
REG. NR.		B-043	PLAN NR.
			905

BAUHERR:

Abteilung Tiefbau
Realisierung

PS-Nr.:

640-203775

PL ATB:

David Probst