


- Legende
- Abbruch
 - Neu
 - Bestehend

Untergeschoss

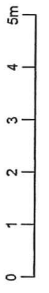


Machbarkeitsstudie HBA vom 29.05.07

Bauherrschaft: Baudirektion des Kantons Zug

Kantonales Zeughaus Zug, Kirchenstrasse 6, 6300 Zug

Disponible Ebene 1
Vorplatz

NGF: ca. 390 m²

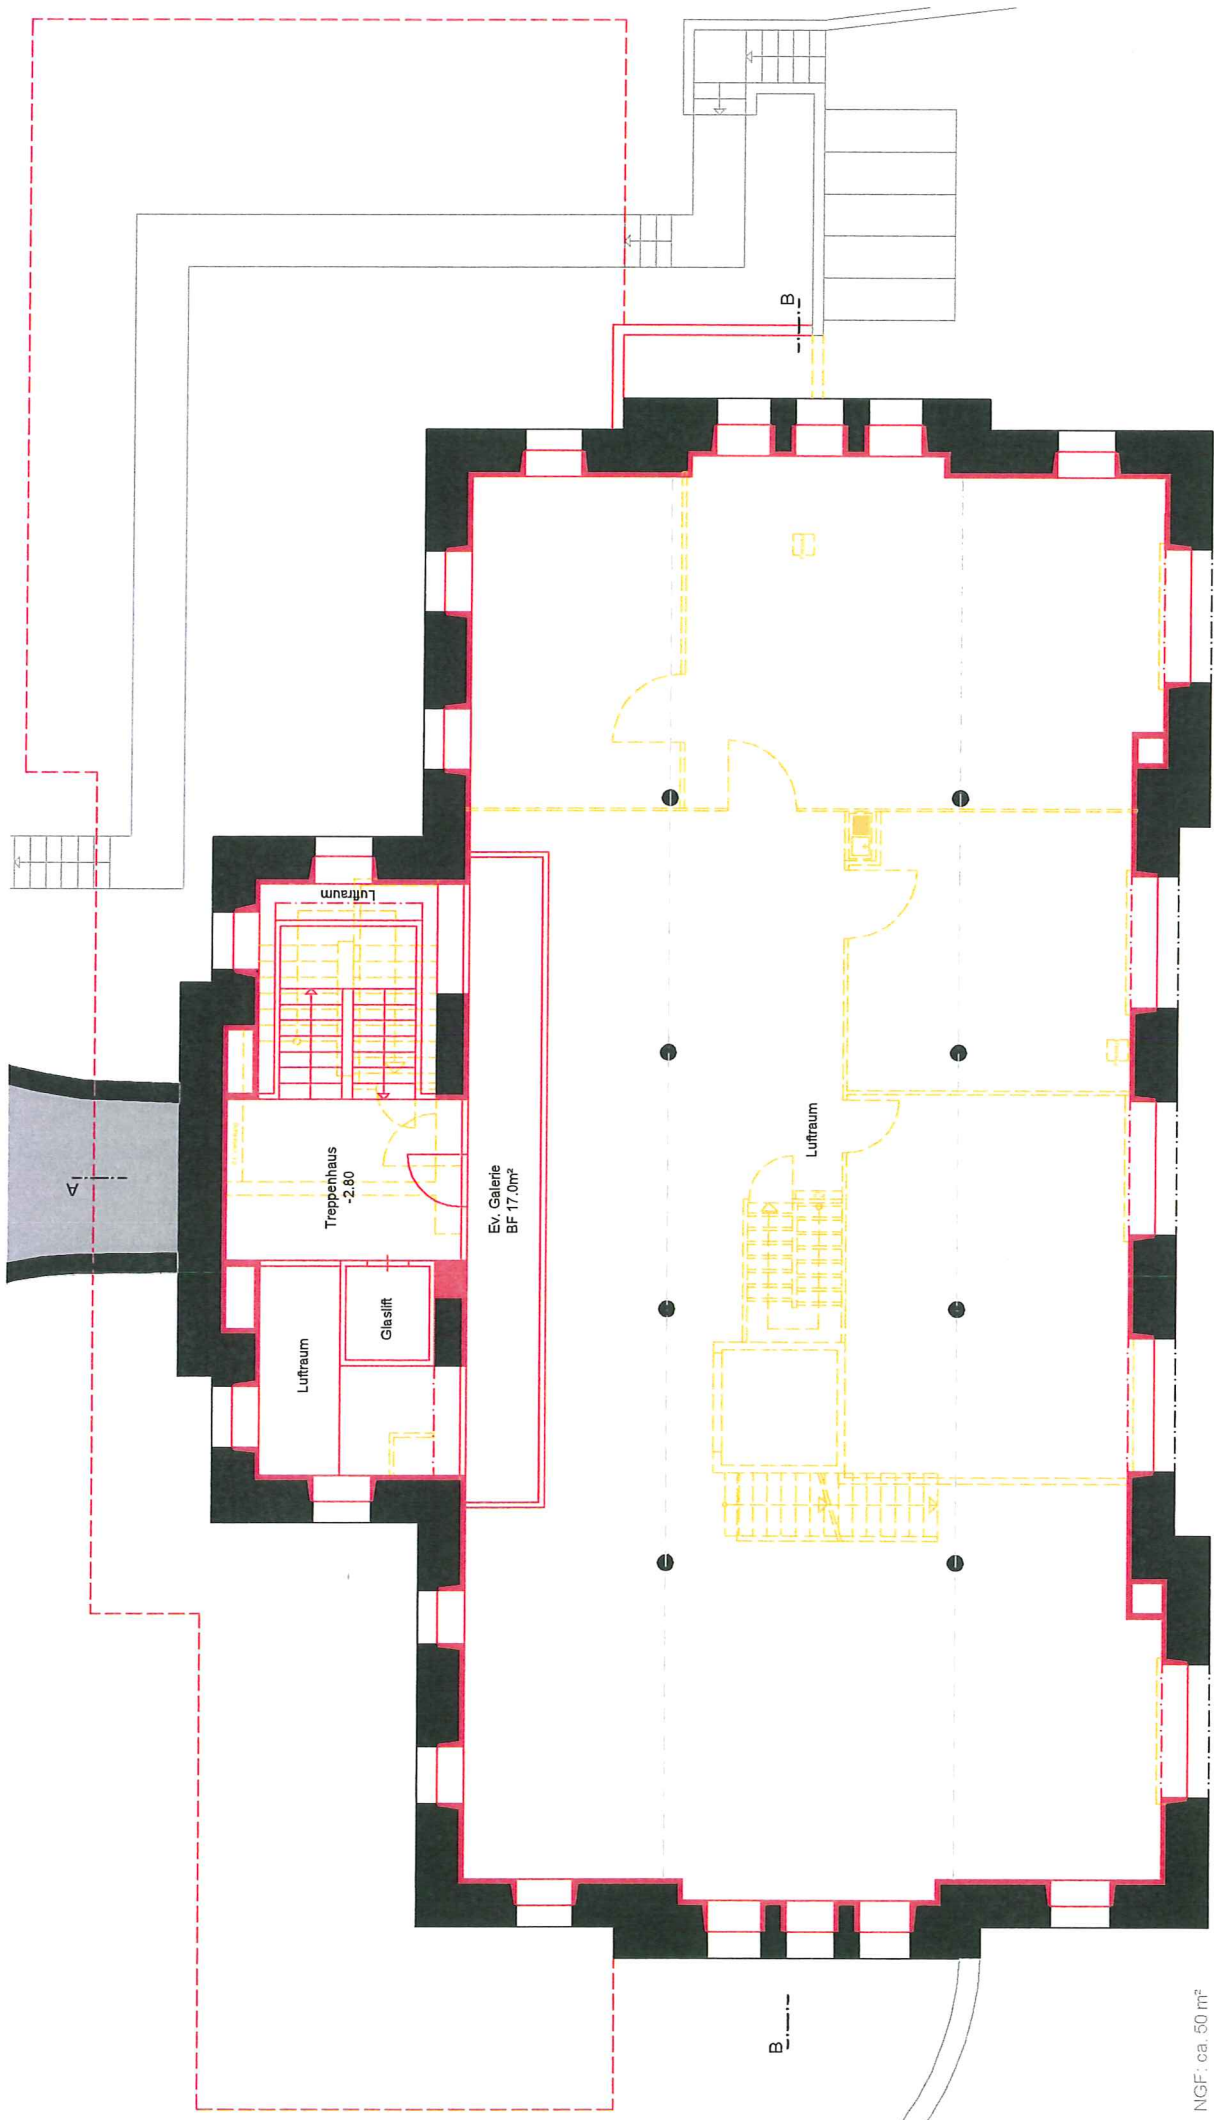


- Legende**
- Abbruch
 - Neu
 - Bestehend



Disponibel Ebene 2

NGF: ca. 50 m²

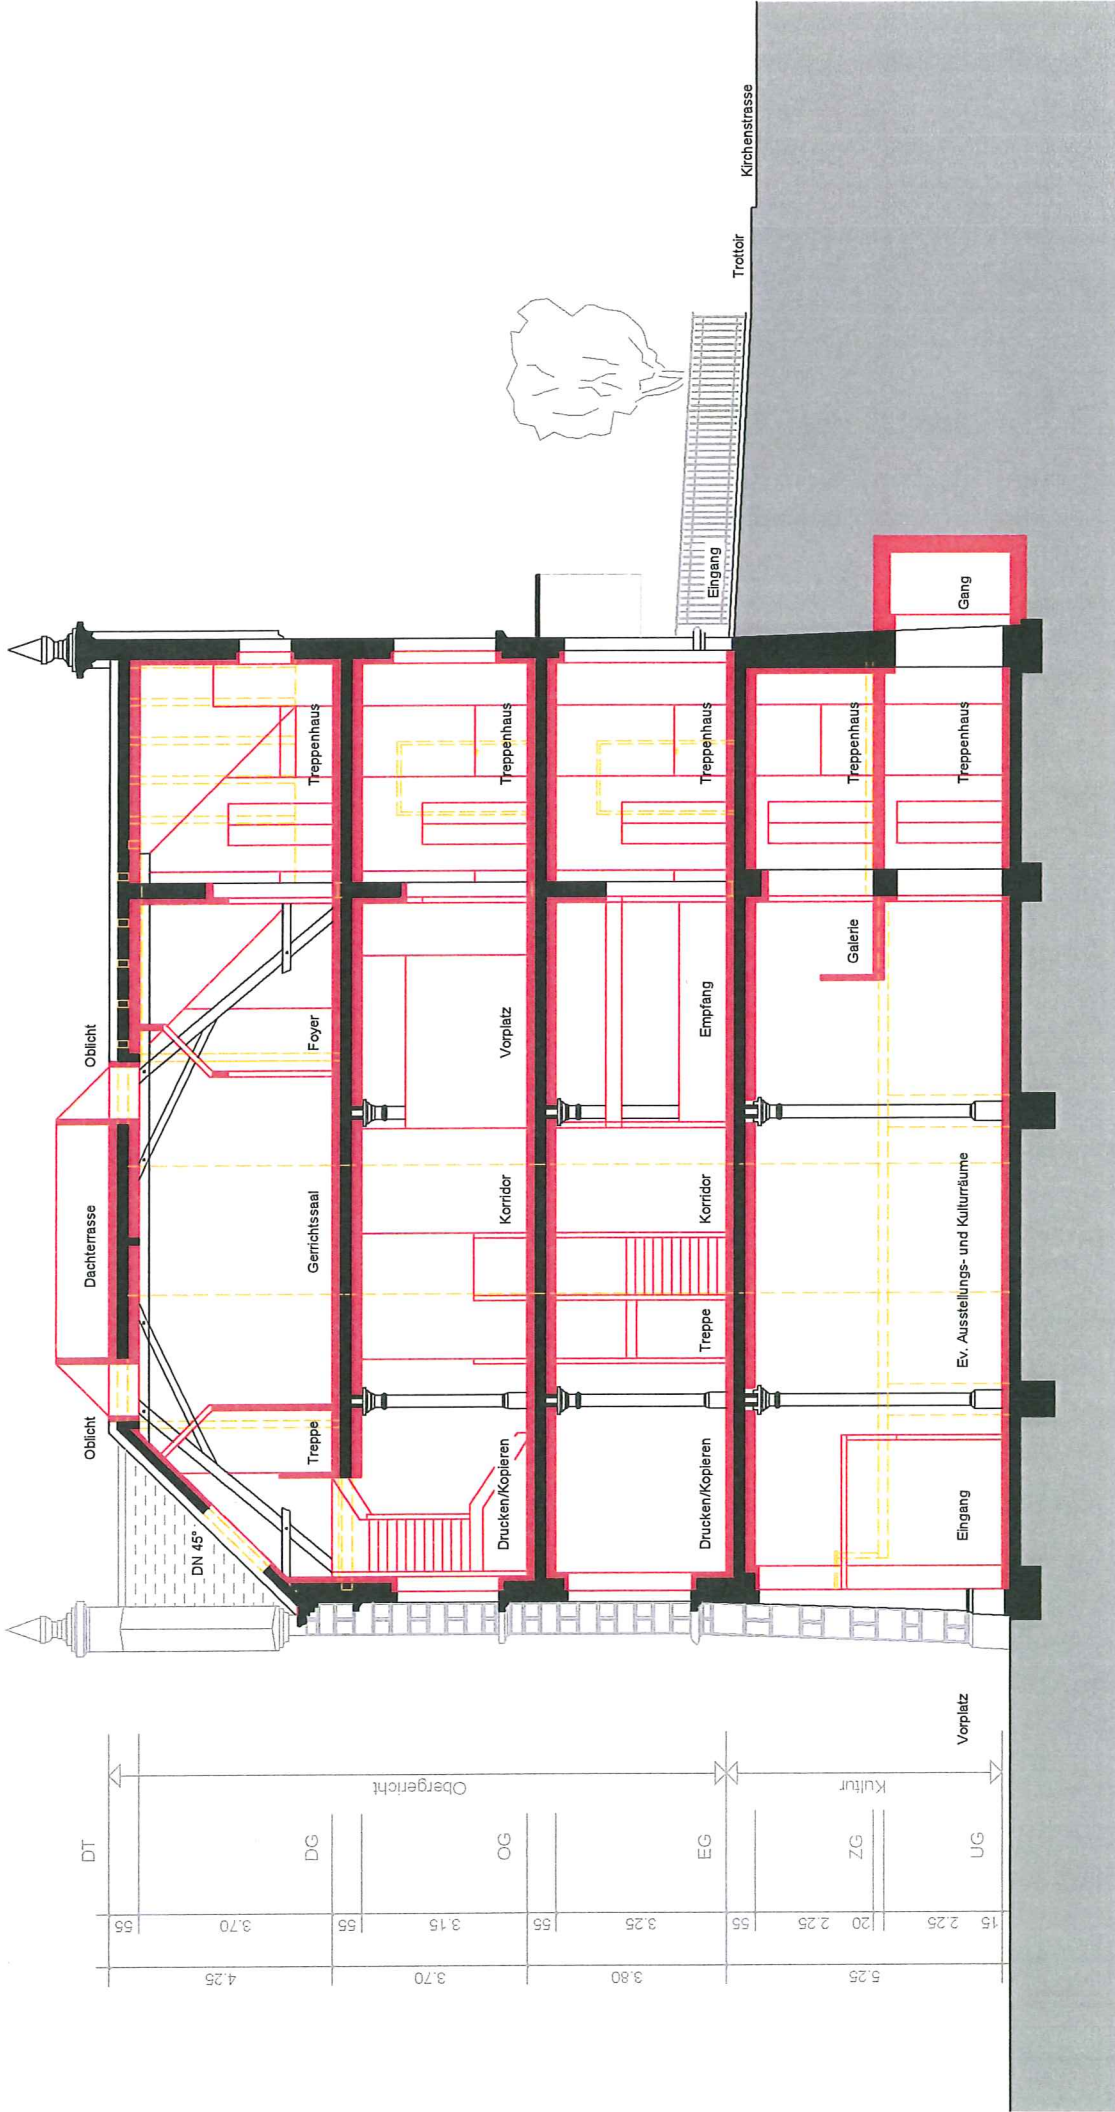

- Legende
- Abbruch
 - Neu
 - Bestehend




Machbarkeitsstudie HBA vom 29.05.07

Bauherrschaft: Baudirektion des Kantons Zug

Kantonales Zeughaus Zug, Kirchenstrasse 6, 6300 Zug

Querschnitt A-A

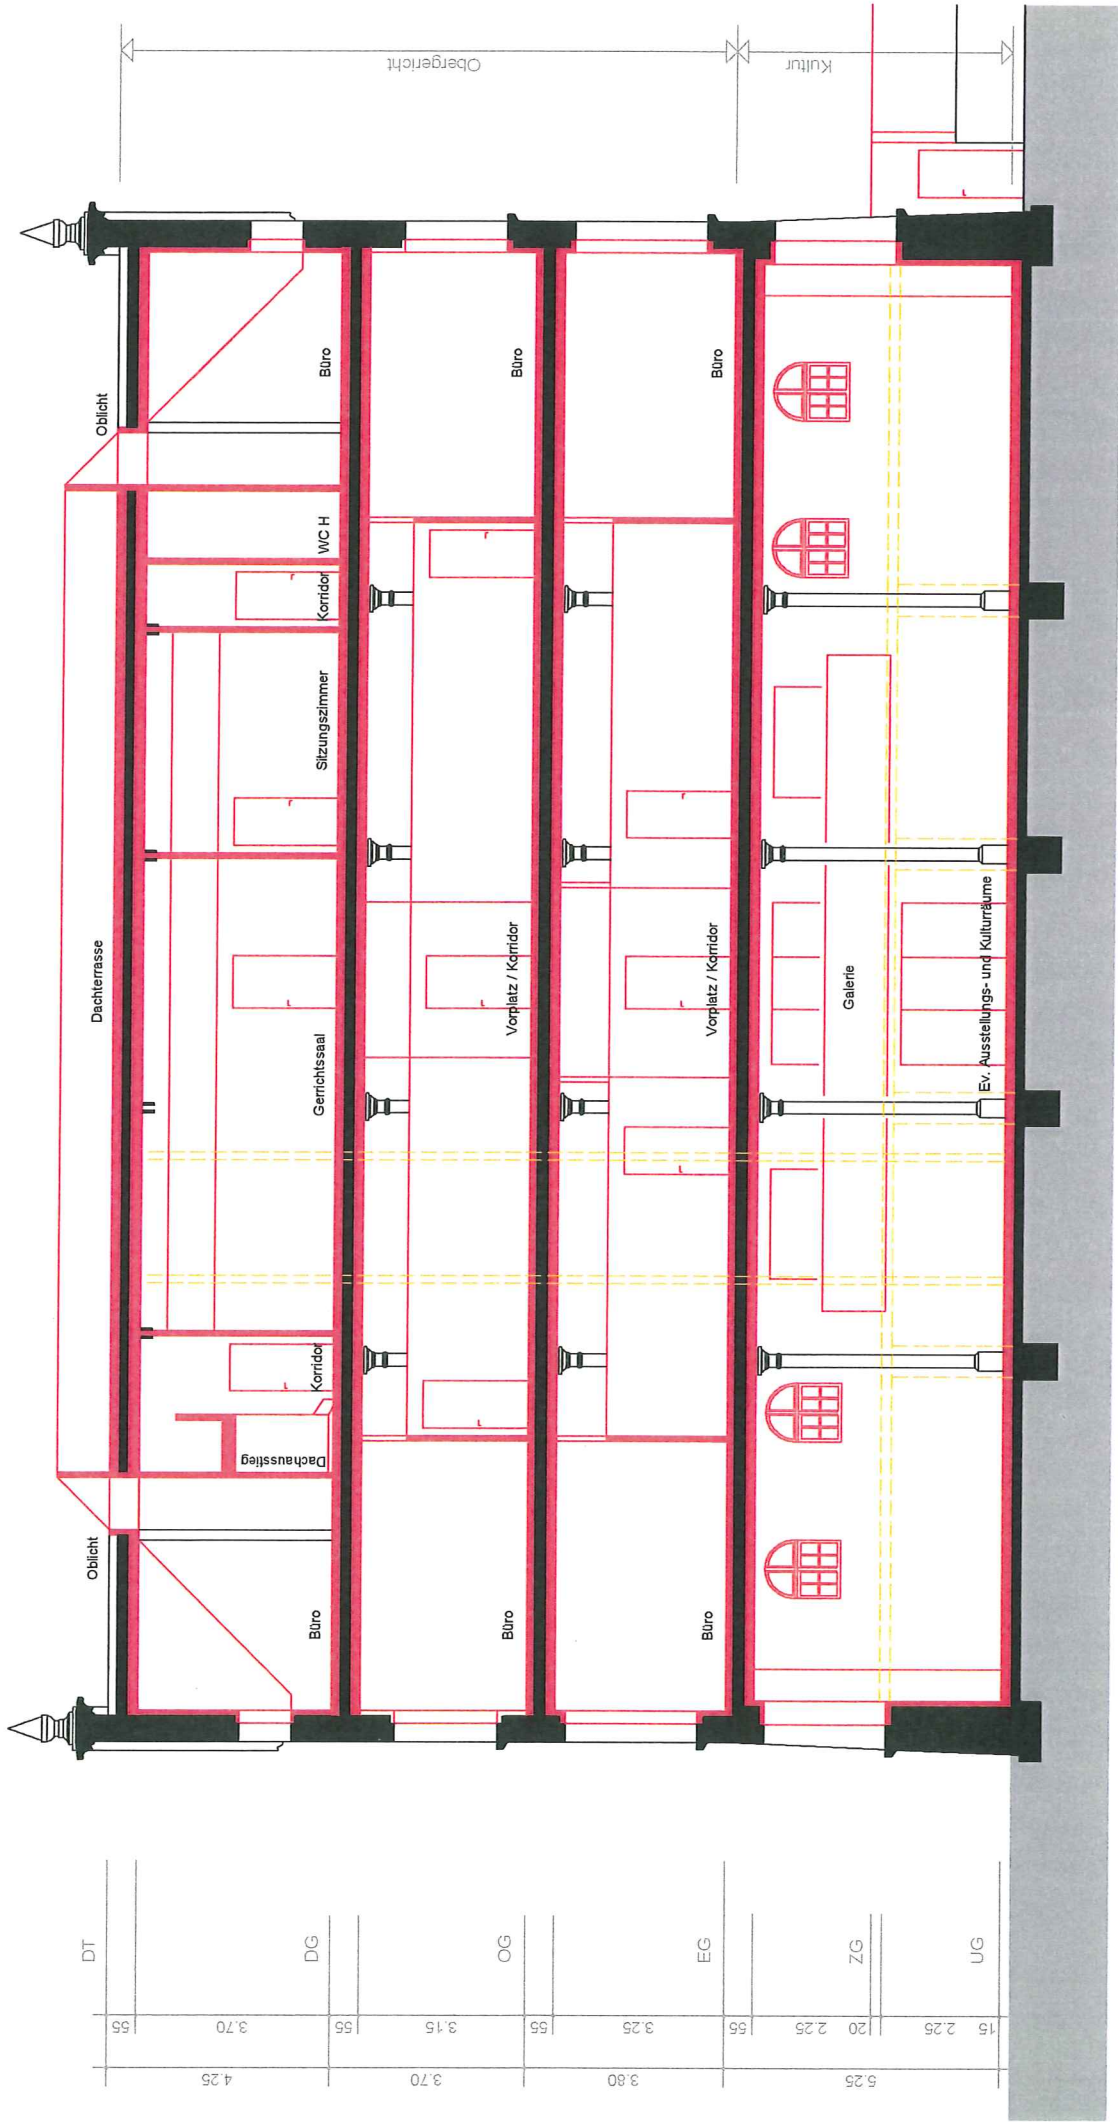

DT	15	2.25	20	2.25	55	3.25	55	3.80	55	3.15	55	3.70	4.25
DG													
OG													
EG													
ZG													
UG													

- Legende
- Abbruch
 - Neu
 - Bestehend